


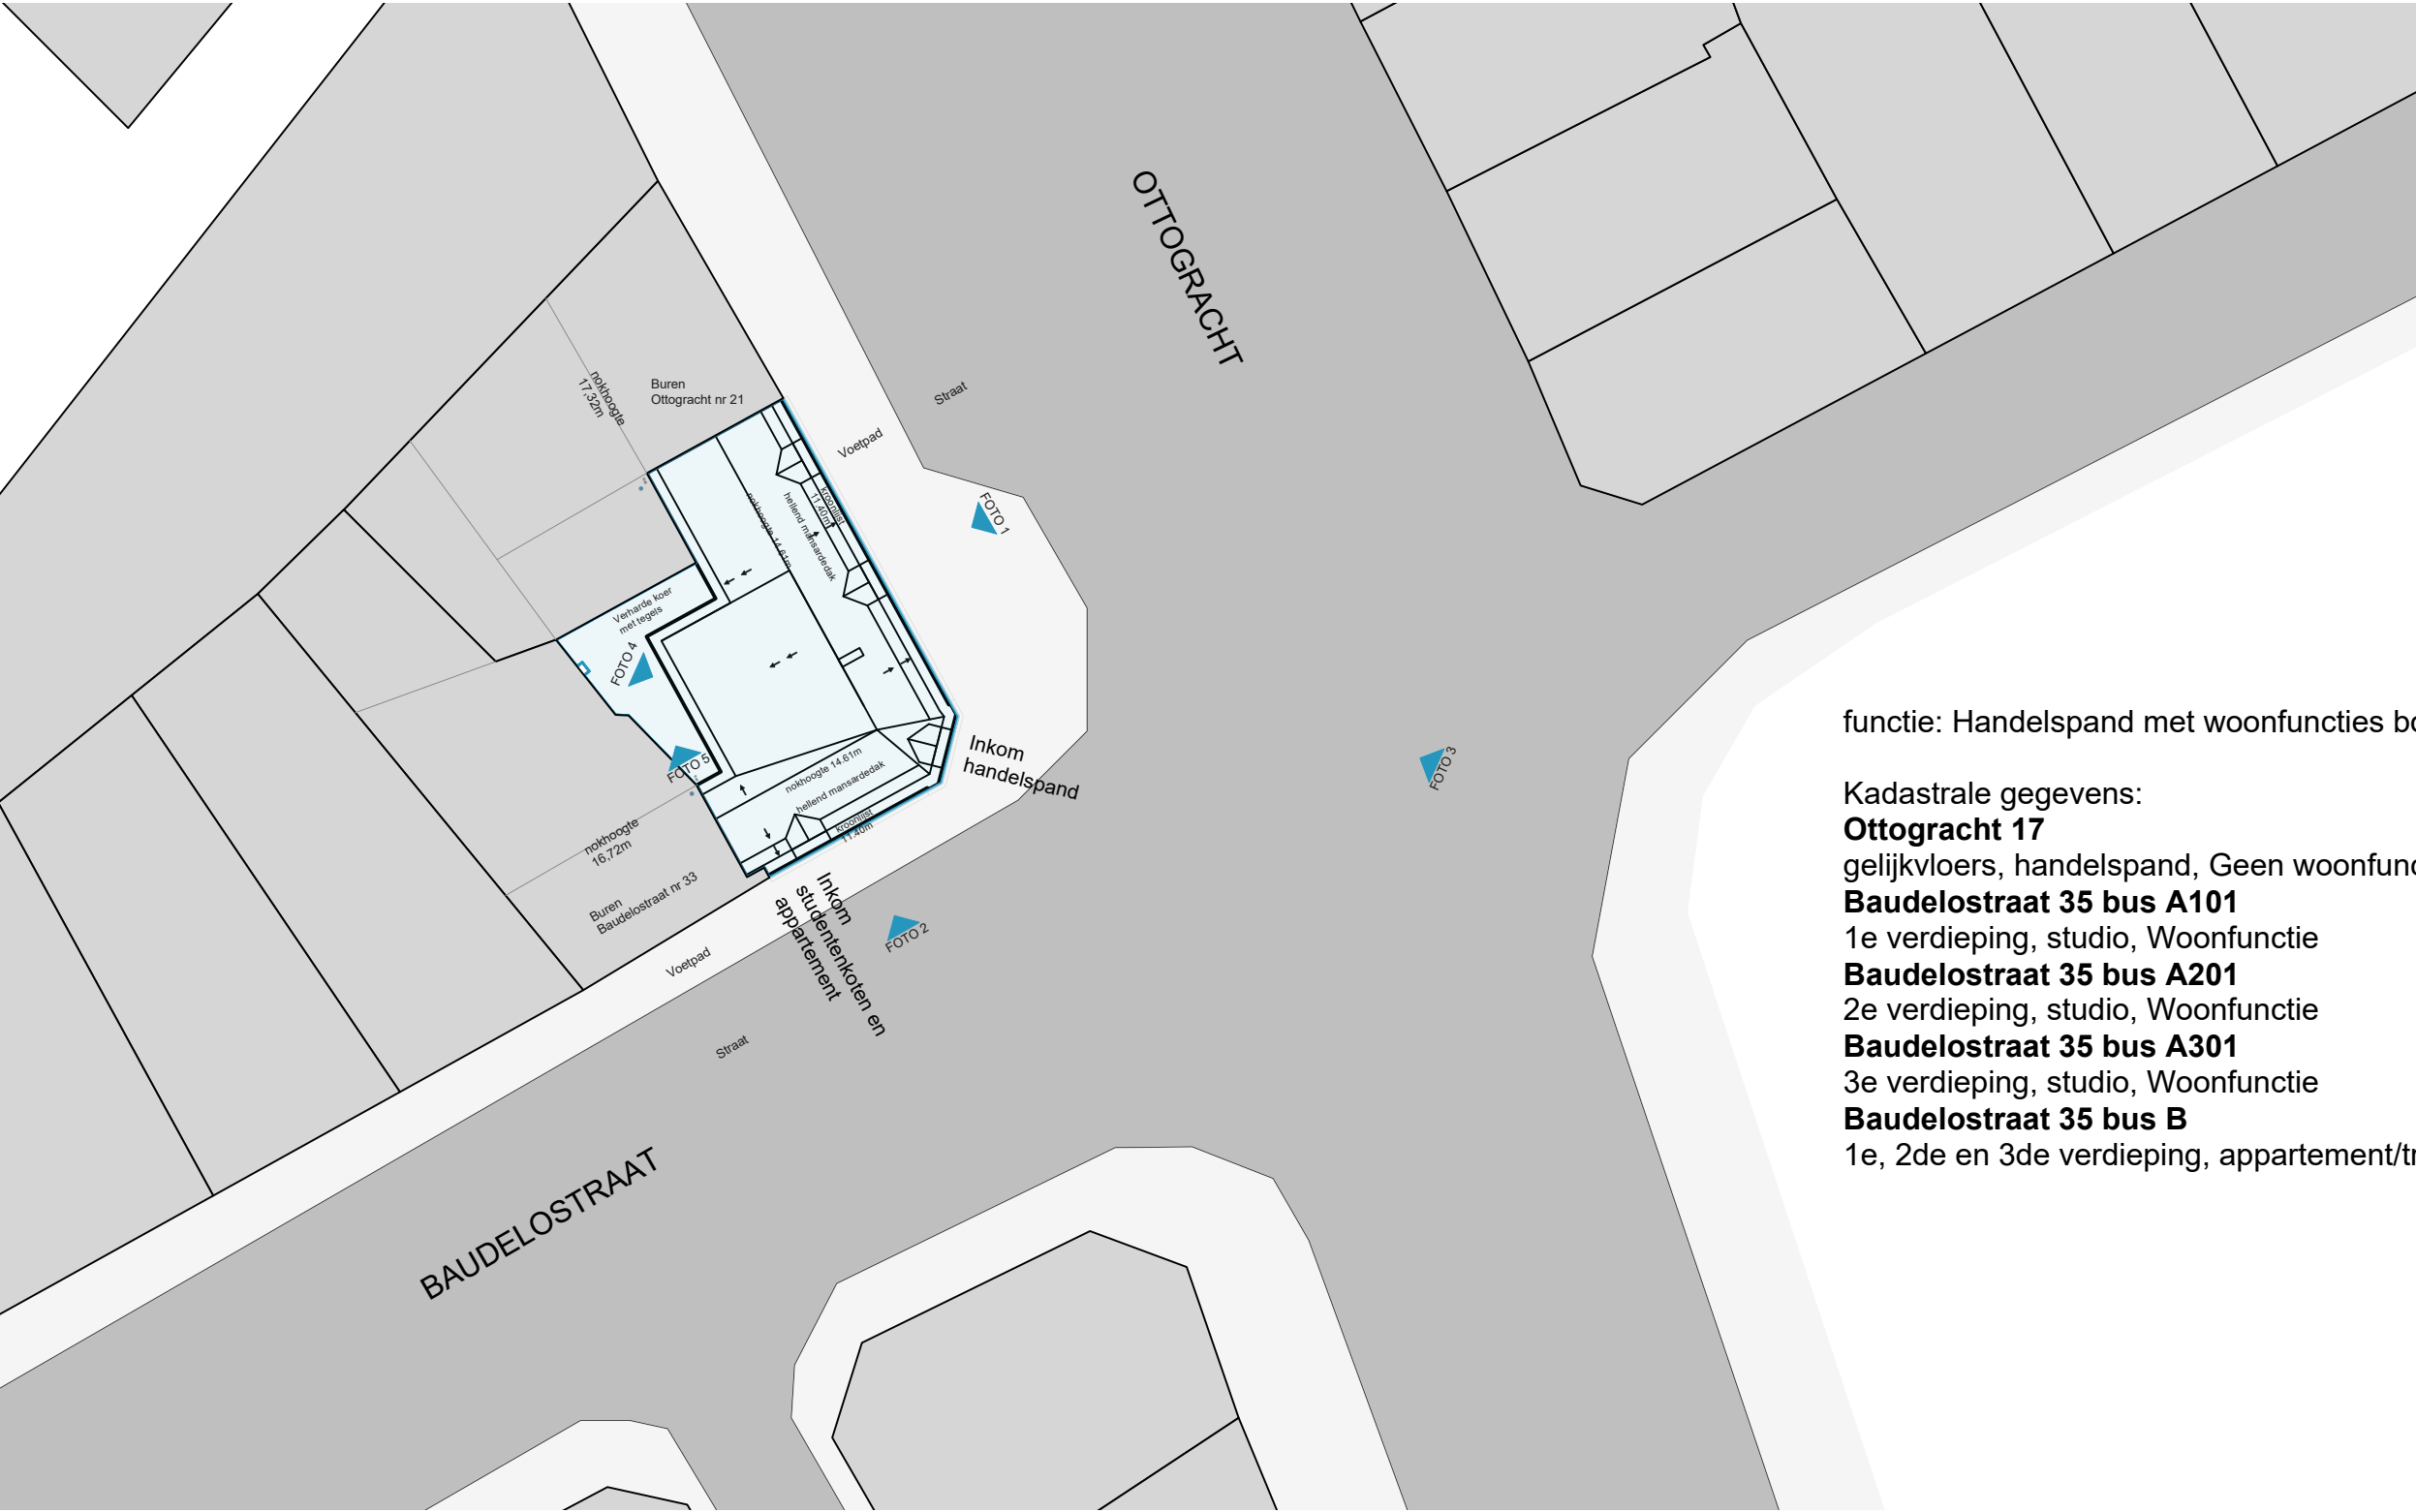

functie: Handelspand met woonfuncties boven.

Kadastrale gegevens:  
**Ottostraat 17**  
gelijkvloers, handelspand, Geen woonfunctie  
**Baudelostraat 35 bus A101**  
1e verdieping, studio, Woonfunctie  
**Baudelostraat 35 bus A201**  
2e verdieping, studio, Woonfunctie  
**Baudelostraat 35 bus A301**  
3e verdieping, studio, Woonfunctie  
**Baudelostraat 35 bus B**  
1e, 2de en 3de verdieping, appartement/triplex Woonfunctie