


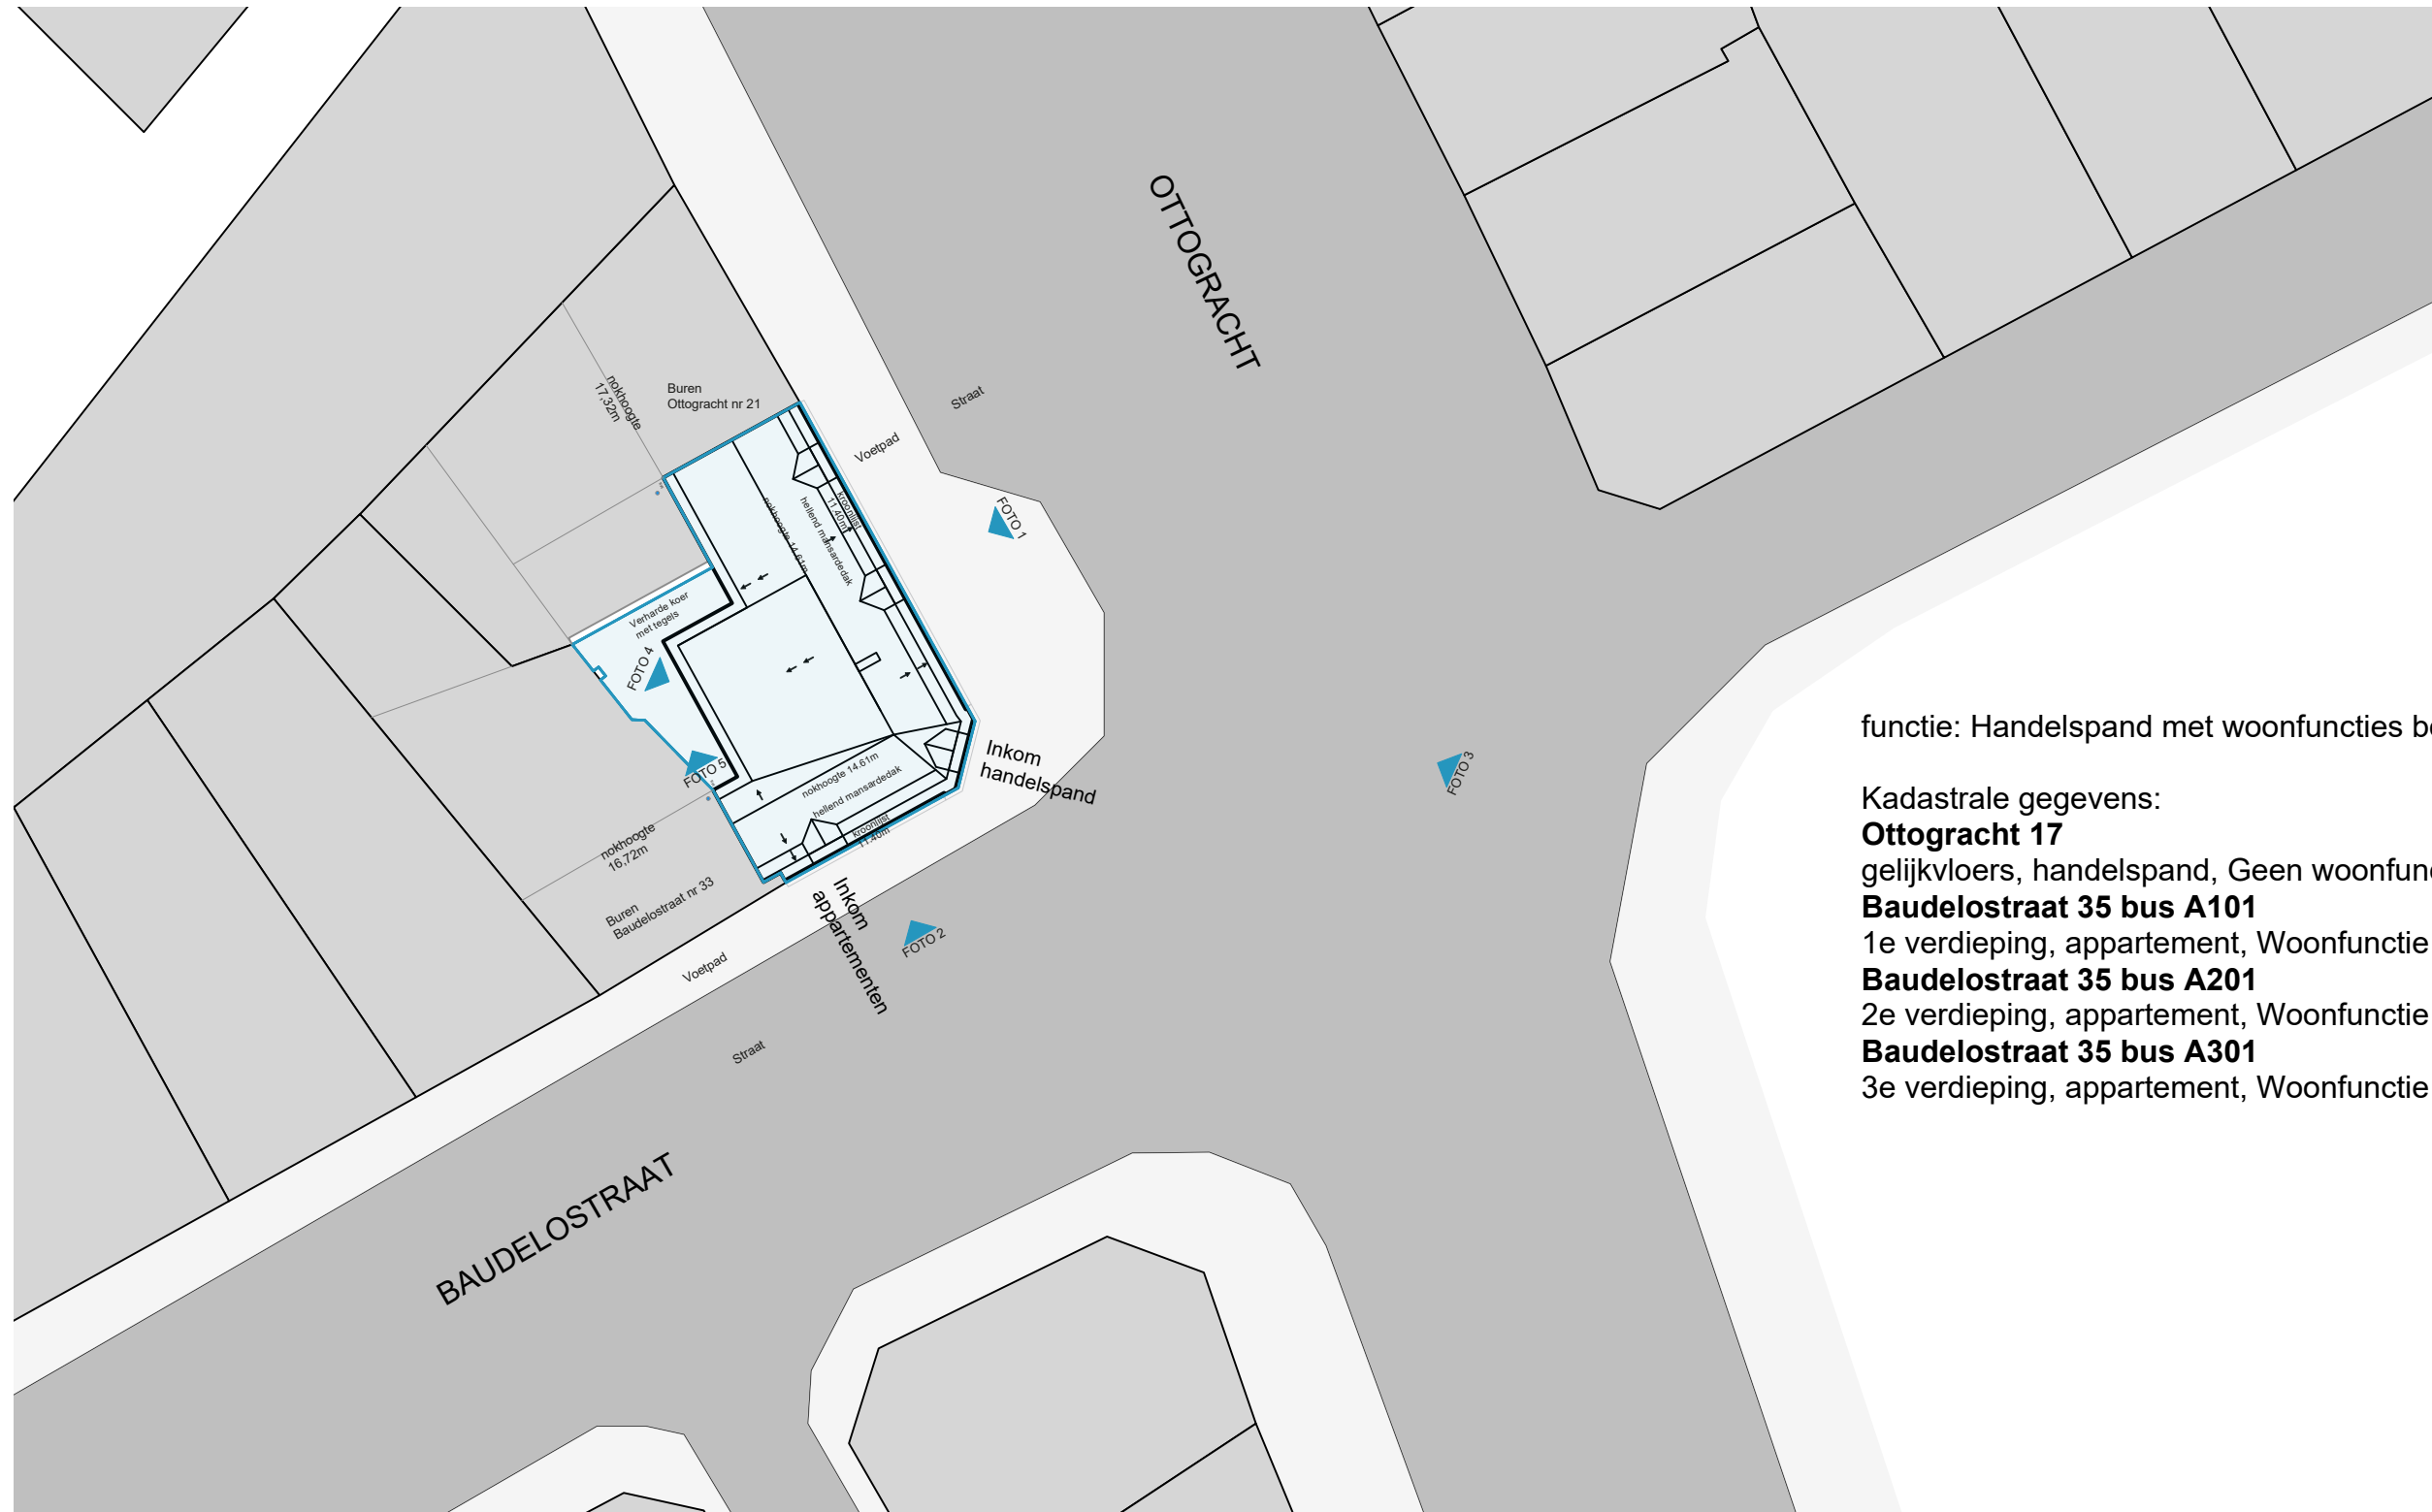

functie: Handelspand met woonfuncties boven.

Kadastrale gegevens:

Ottogracht 17

gelijkvloers, handelspand, Geen woonfunctie

Baudelostraat 35 bus A101

1e verdieping, appartement, Woonfunctie

Baudelostraat 35 bus A201

2e verdieping, appartement, Woonfunctie

Baudelostraat 35 bus A301

3e verdieping, appartement, Woonfunctie

INPLANTING

NIEUWE TOESTAND

BA_OTTO17_I_N_1_inplanting

schaal 1:200

Datum
18/06/2026

OMV
referentiepunt
51°03'29.3"N 3°43'39.7"E
referentiepeil in m
afmetingen in cm
tenzij anders vermeld

Opdracht
Bart Clercx

Bouwheer
Bart Clercx

Projectadres
Ottogracht 17, 9000 Gent

**ZIE BIJZONDERE
VOORWAARDE(N)**

JUNO
architecten

Vlaamsekaai 1
9000 Gent
tel +32(0)9 311 40 61
info@juno-architecten.be