


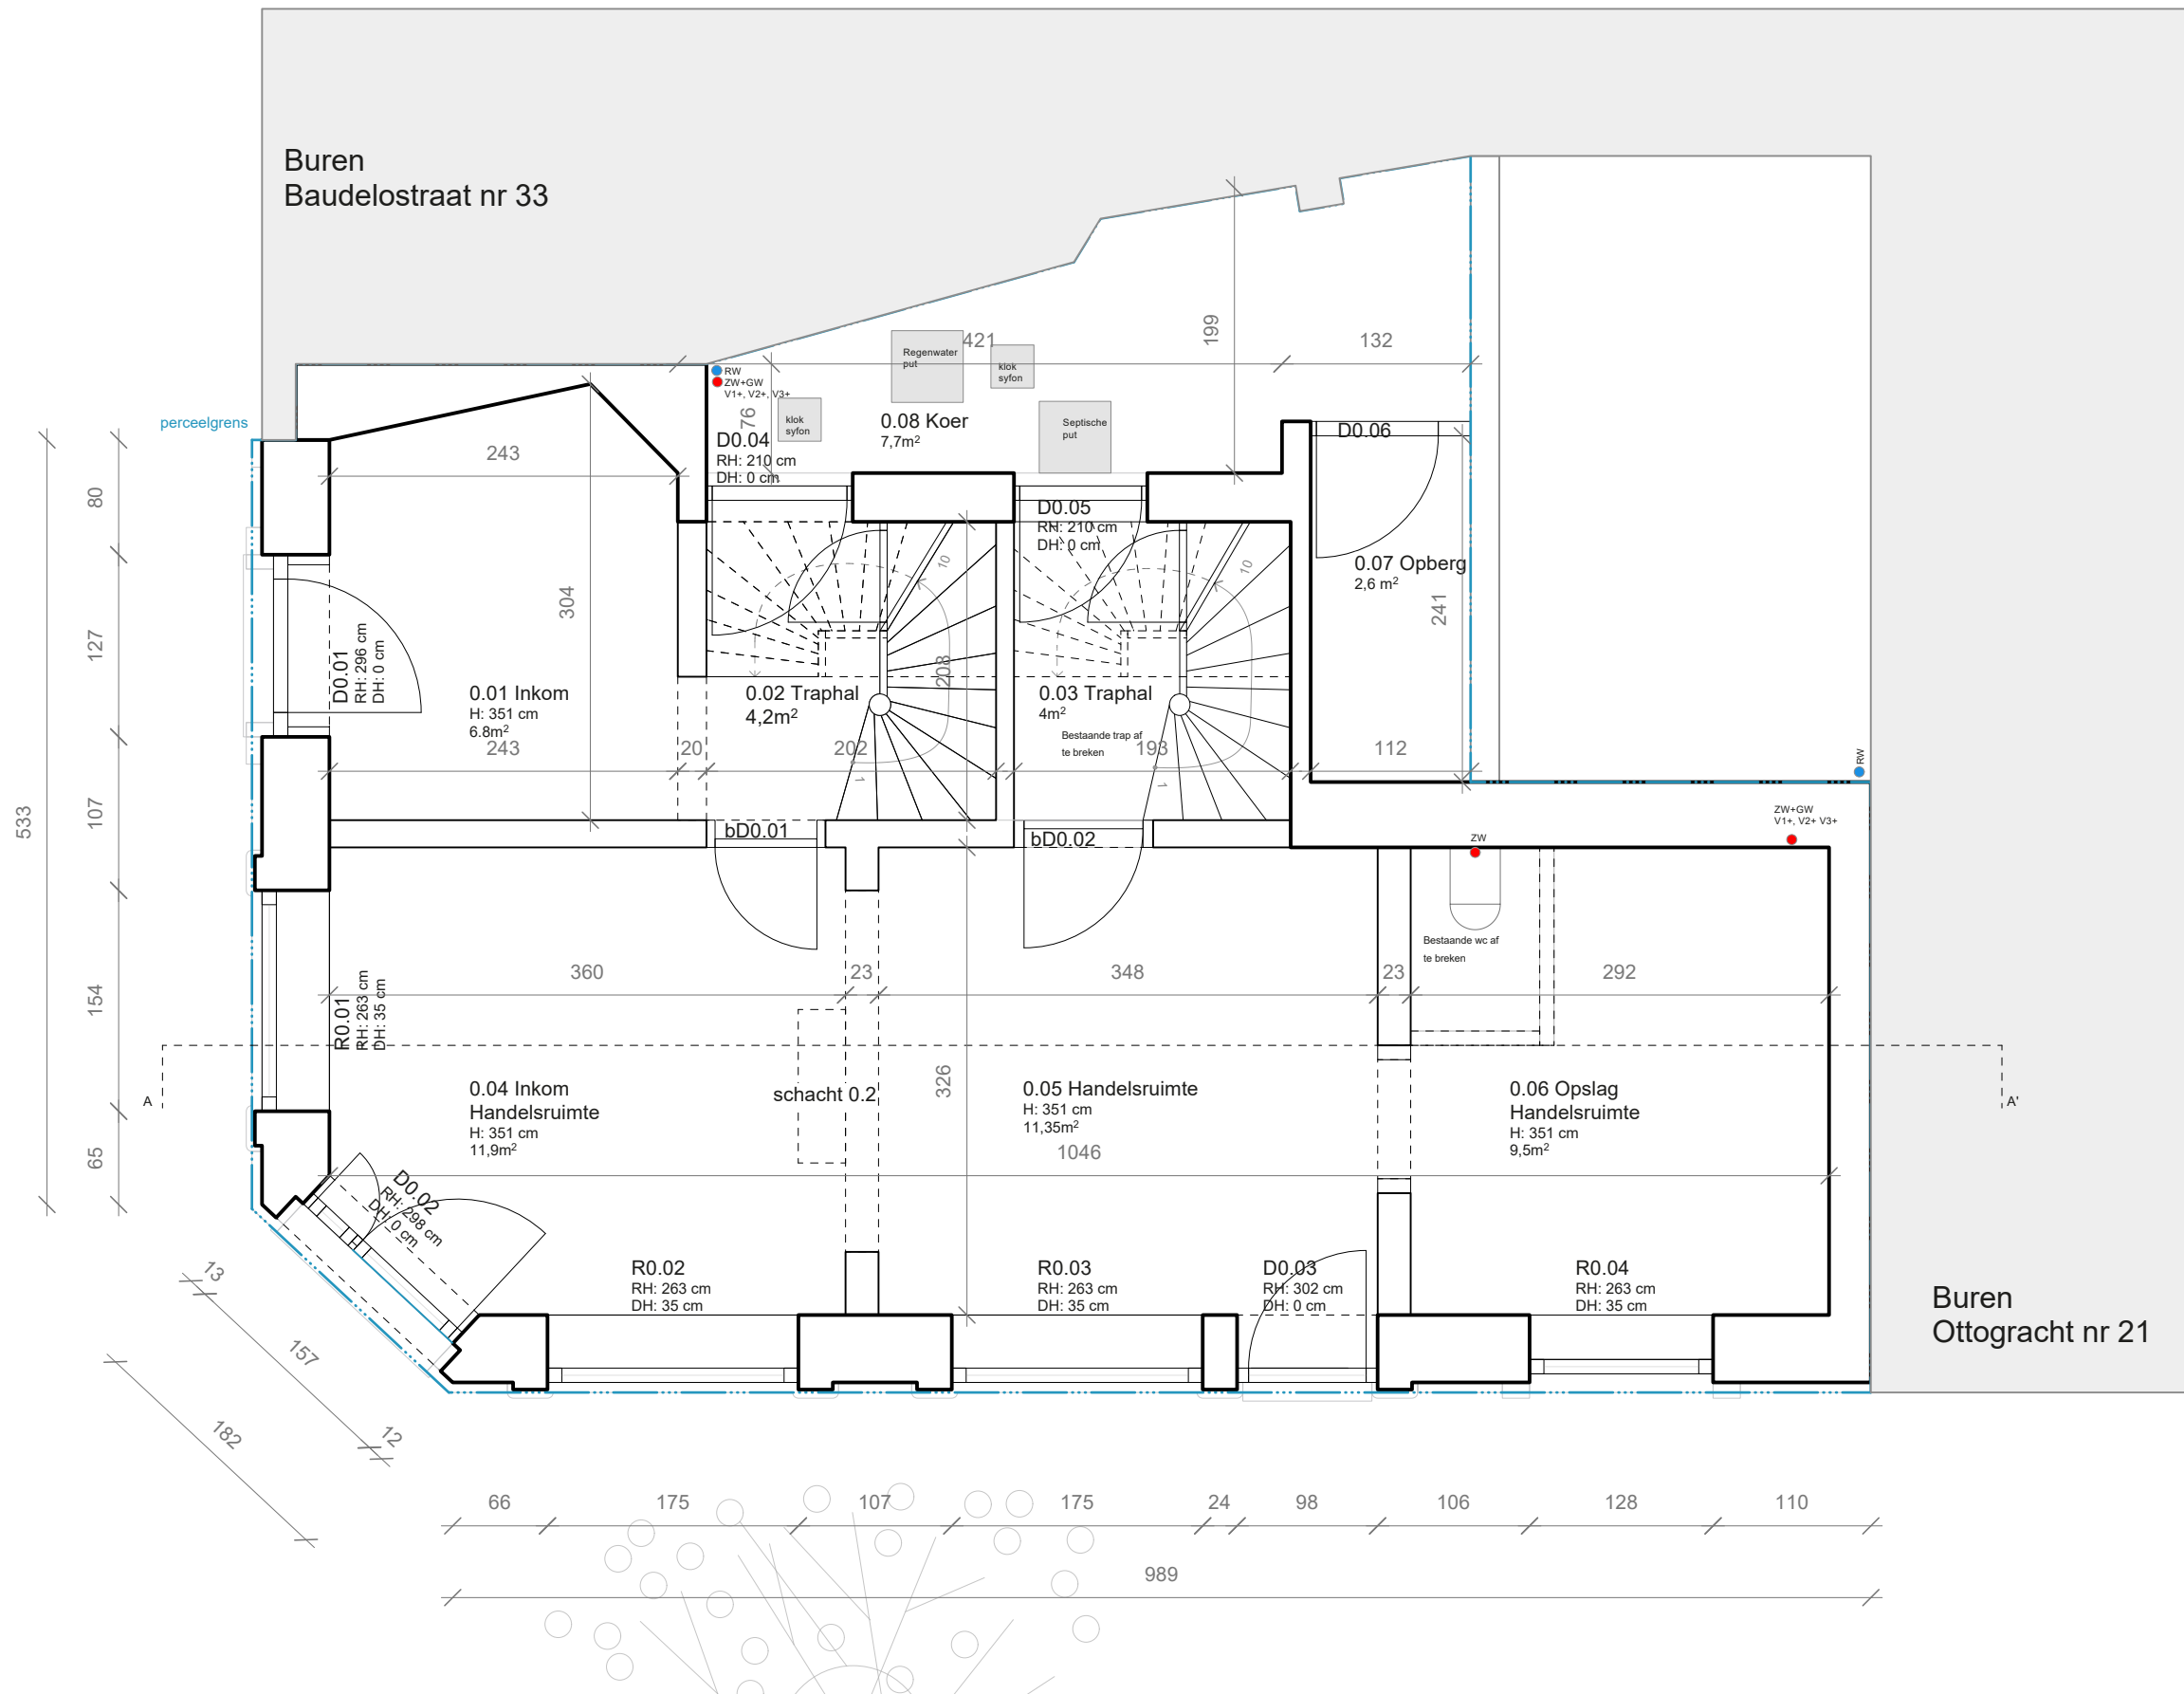

GRONDPLAN GELIJKVLOERS

BESTAANDE TOESTAND

BA_OTTO17_P_B_2_+0

schaal 1:50

Datum
18/06/2026

OMV
referentiepoint
51°03'29.3"N 3°43'39.7"E
referentiepeil in m
afmetingen in cm
tenzij anders vermeld

Opdracht
Bart Clercx

Bouwheer
Bart Clercx

Projectadres
Ottogracht 17, 9000 Gent

JUNO
architecten

Vlaamsekaai 1
9000 Gent
tel +32(0)9 311 40 61
info@juno-architecten.be