


- 1. Blauwe boord natuursteen
- 2. Wit bepleisterd metselwerk met sierpatroon, horizontale belijning
- 3. Verticale bekleding met houten planken wit geschilderd
- 4. Wit bepleisterd metselwerk
- 5. Sierboord
- 6. Kroonlijst op draagstructuur
- 7. Leien dakbedekking op mansardedak verticaal
- 8. Leien dakbedekking op mansardedak schuin
- 9. Gelijkvloers: houten schrijnwerk omlijst met sierplijster/stucornamenten
- 10. Schrijnwerk PVC, binnenkant wit, buitenkant grijs

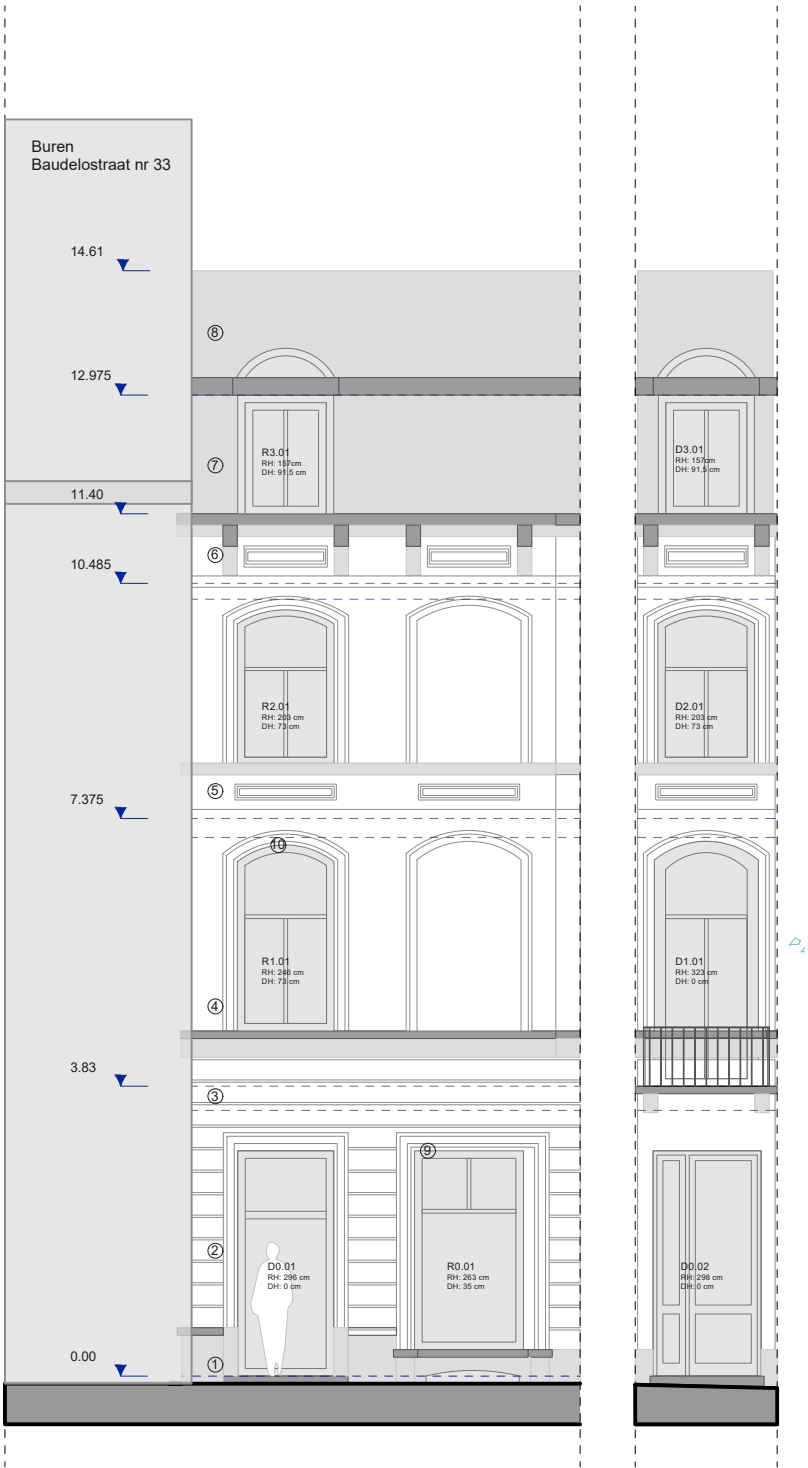

VOORGEVEL BAUDELOSTRAAT

BESTAANDE TOESTAND

BA_OTTO17_G_B_2_Baudelostrt

schaal 1:100

Datum
18/06/2026

OMV
referentiepunt
51°03'29.3"N 3°43'39.7"E
referentiepeil in m
afmetingen in cm
tenzij anders vermeld

Opdracht
Bart Clercx

Bouwheer
Bart Clercx

Projectadres
Ottogracht 17, 9000 Gent

JUNO
architecten

Vlaamsekaai 1
9000 Gent
tel +32(0)9 311 40 61
info@juno-architecten.be