


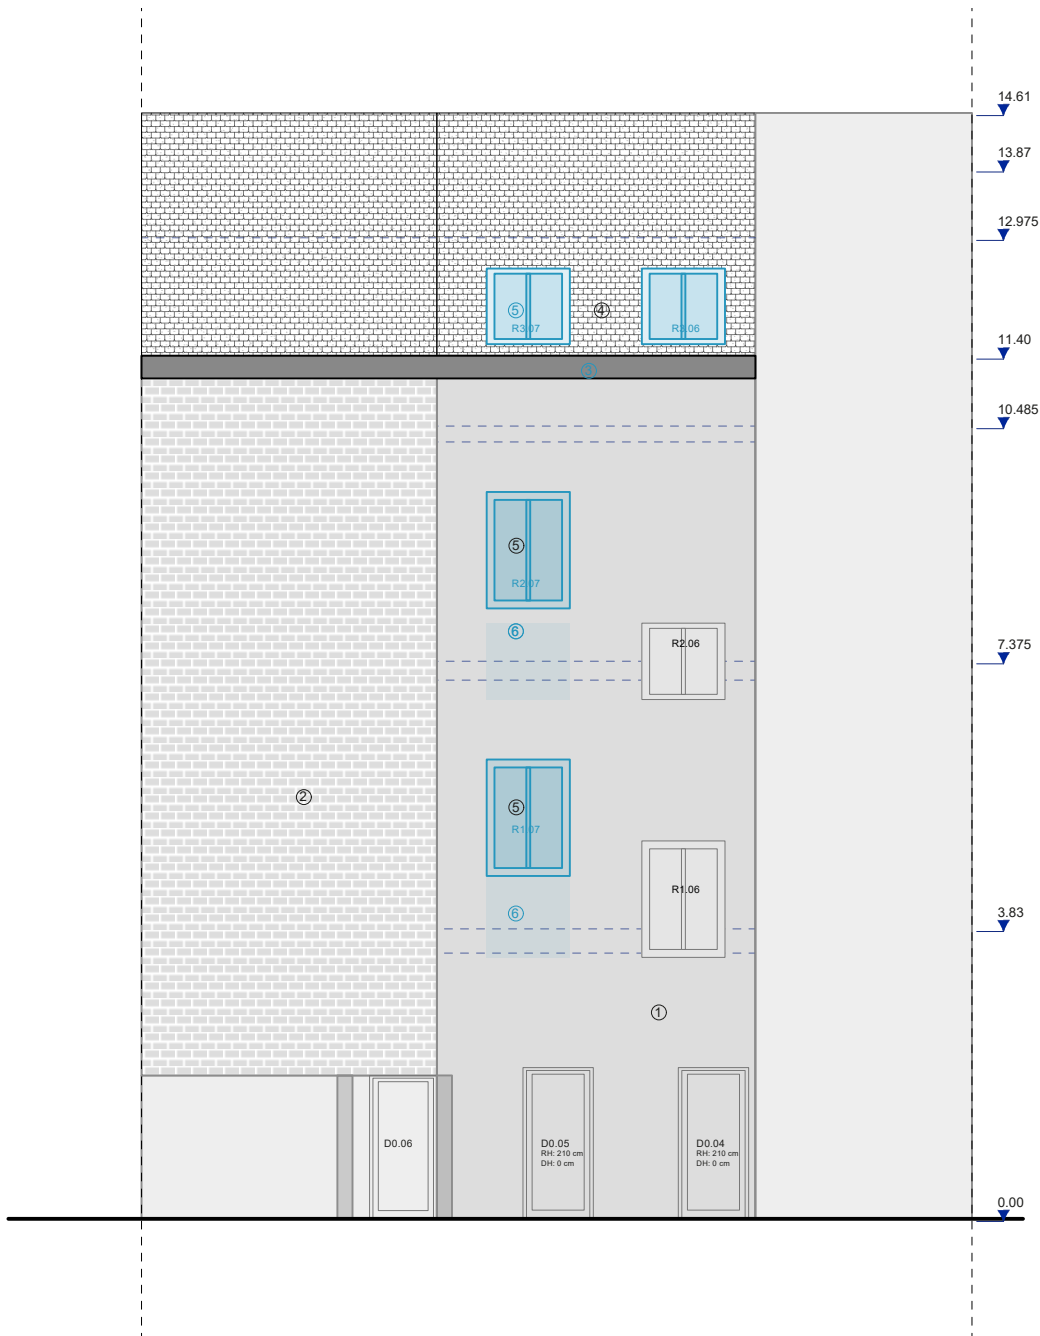

- 1. Bepoelsterd metselwerk
- 2. Metselwerk
- 3. Kroonlijst op draagstructuur
- 4. Leien dakbedekking op mansardedak schuin
- 5. Schrijnwerk PVC, binnenkant wit, buitenkant grijs
- 6. Oude raamopeningen dichtmetsen

ACHTERGEVEL
NIEUWE TOESTAND
BA_OTTO17_G_N_3_achter
schaal 1:100

Datum
2/07/2026
OMV
referentiepunt
51°03'29.3"N 3°43'39.7"E
referentiepeil in m
afmetingen in cm
tenzij anders vermeld

Opdracht
Bart Clercx
Bouwheer
Bart Clercx
Projectadres
Ottogracht 17, 9000 Gent

ZIE BIJZONDERE
VOORWAARDE(N)

JUNO
architecten
Vlaamsekaai 1
9000 Gent
tel +32(0)9 311 40 61
info@juno-architecten.be