


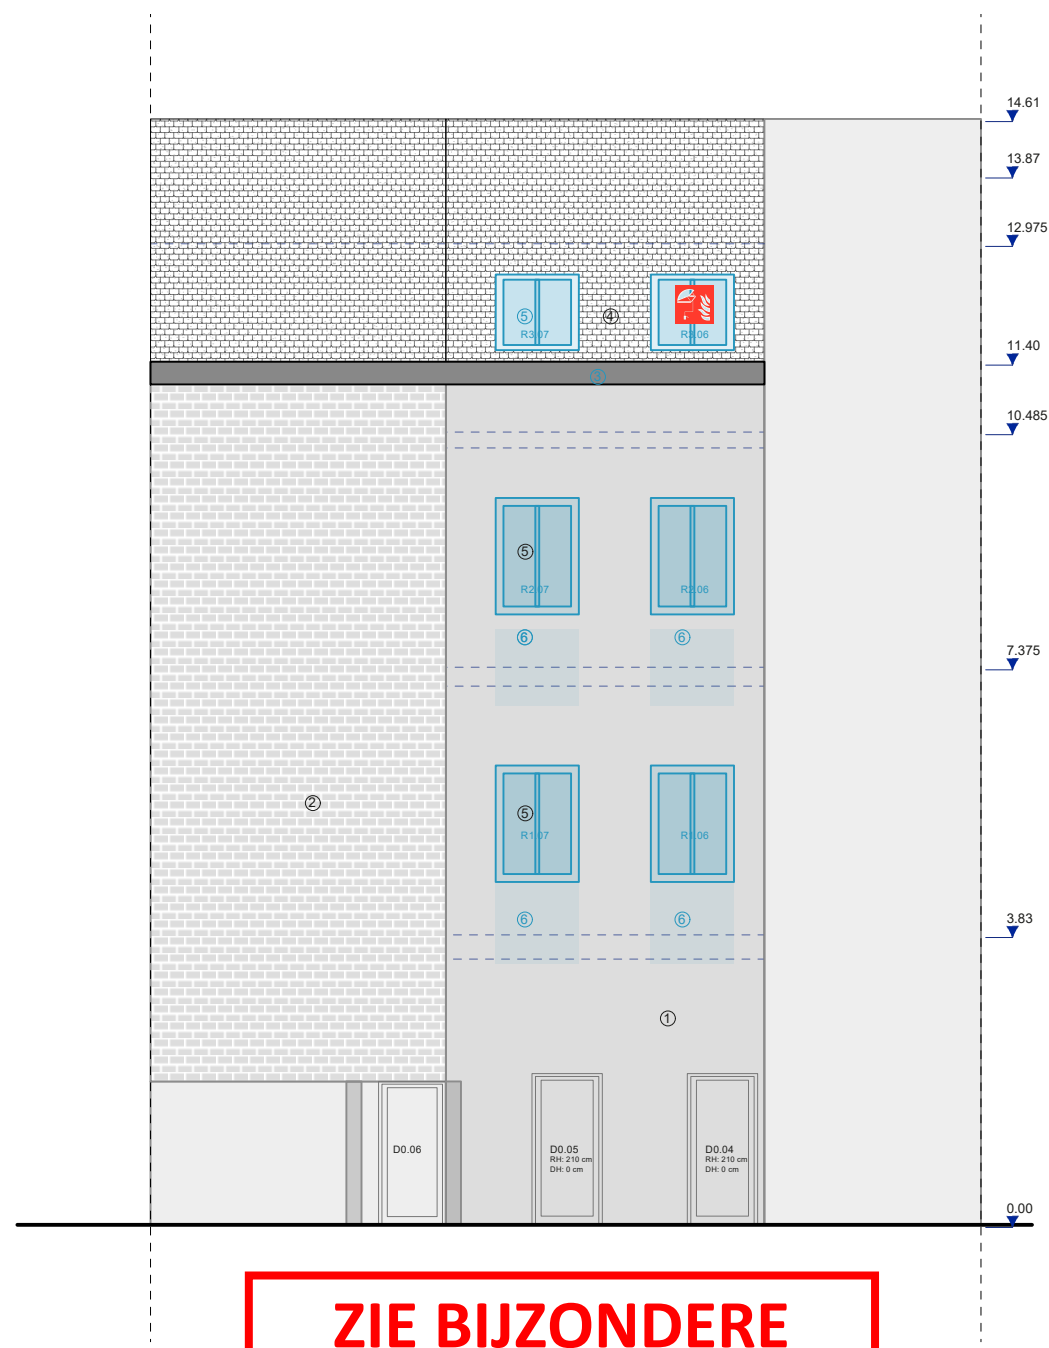

- 1. Bepoelsterd metselwerk
- 2. Metselwerk
- 3. Kroonlijst op draagstructuur
- 4. Leien dakbedekking op mansardedak schuin
- 5. Schrijnwerk PVC, binnenkant wit, buitenkant grijs
- 6. Oude raamopeningen dichtmetsen

ZIE BIJZONDERE
VOORWAARDE(N)

ACHTERGEVEL
Brandweer NIEUWE TOESTAND
BA_OTTO17_G_BN_3_achter
schaal 1:100

Datum
2/07/2026
OMV
referentiepunt
51°03'29.3"N 3°43'39.7"E
referentiepeil in m
afmetingen in cm
tenzij anders vermeld

Opdracht
Bart Clercx
Bouwheer
Bart Clercx
Projectadres
Ottogracht 17, 9000 Gent

Compartimenteringswand EI60

R Rookmelder

P Poederblusser

Uitgang

RWA

Brandnormen:
-Middelhoogbouw (3de verdiep = 10, 48m
-Structurele elementen EI60
-Compartimenteringswanden EI60
-alle deuren in de compartimenteringswanden EI30
-twee van de drie gevels ten alle tijden bereikbaar via
raamopeningen in Baudelostraat en Ottogracht.
-één circulatietrap die toegang geeft tot de 3 appartementen.

JUNO
architecten
Vlaamsekaai 1
9000 Gent
tel +32(0)9 311 40 61
info@juno-architecten.be