


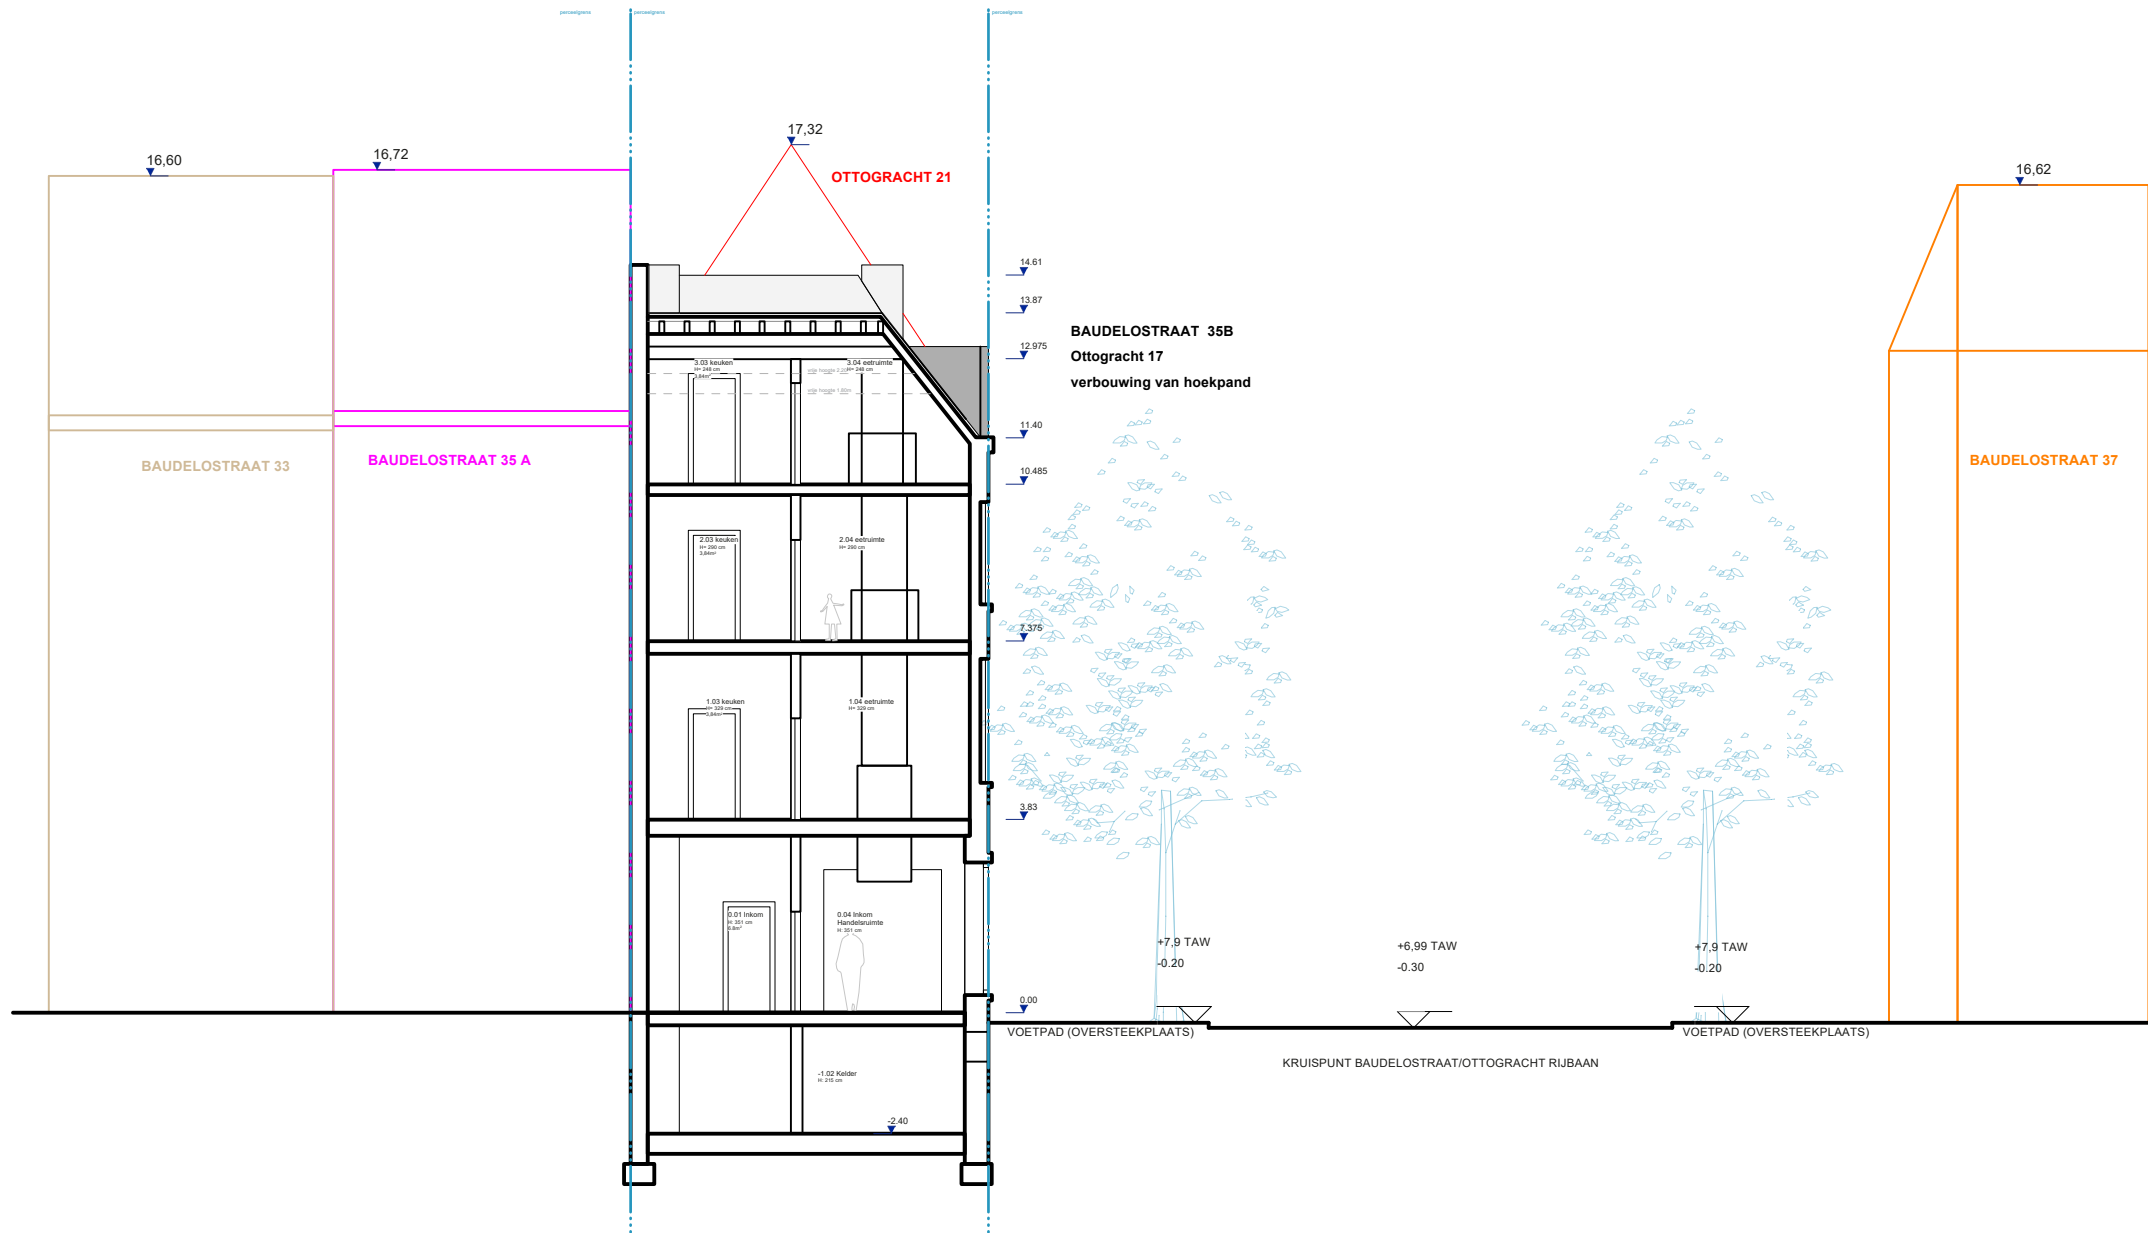

TERREIN BB'
BESTAANDE TOESTAND
BA_OTTO17_T_B_2_BB_terrein
schaal 1:150

Datum
2/07/2026
OMV
referentiepunt
51°03'29.3"N 3°43'39.7"E
referentiepeil in m
afmetingen in cm
tenzij anders vermeld

Opdracht
Bart Clercx
Bouwheer
Bart Clercx
Projectadres
Ottogracht 17, 9000 Gent

JUNO
architecten
Vlaamsekaai 1
9000 Gent
tel +32(0)9 311 40 61
info@juno-architecten.be