


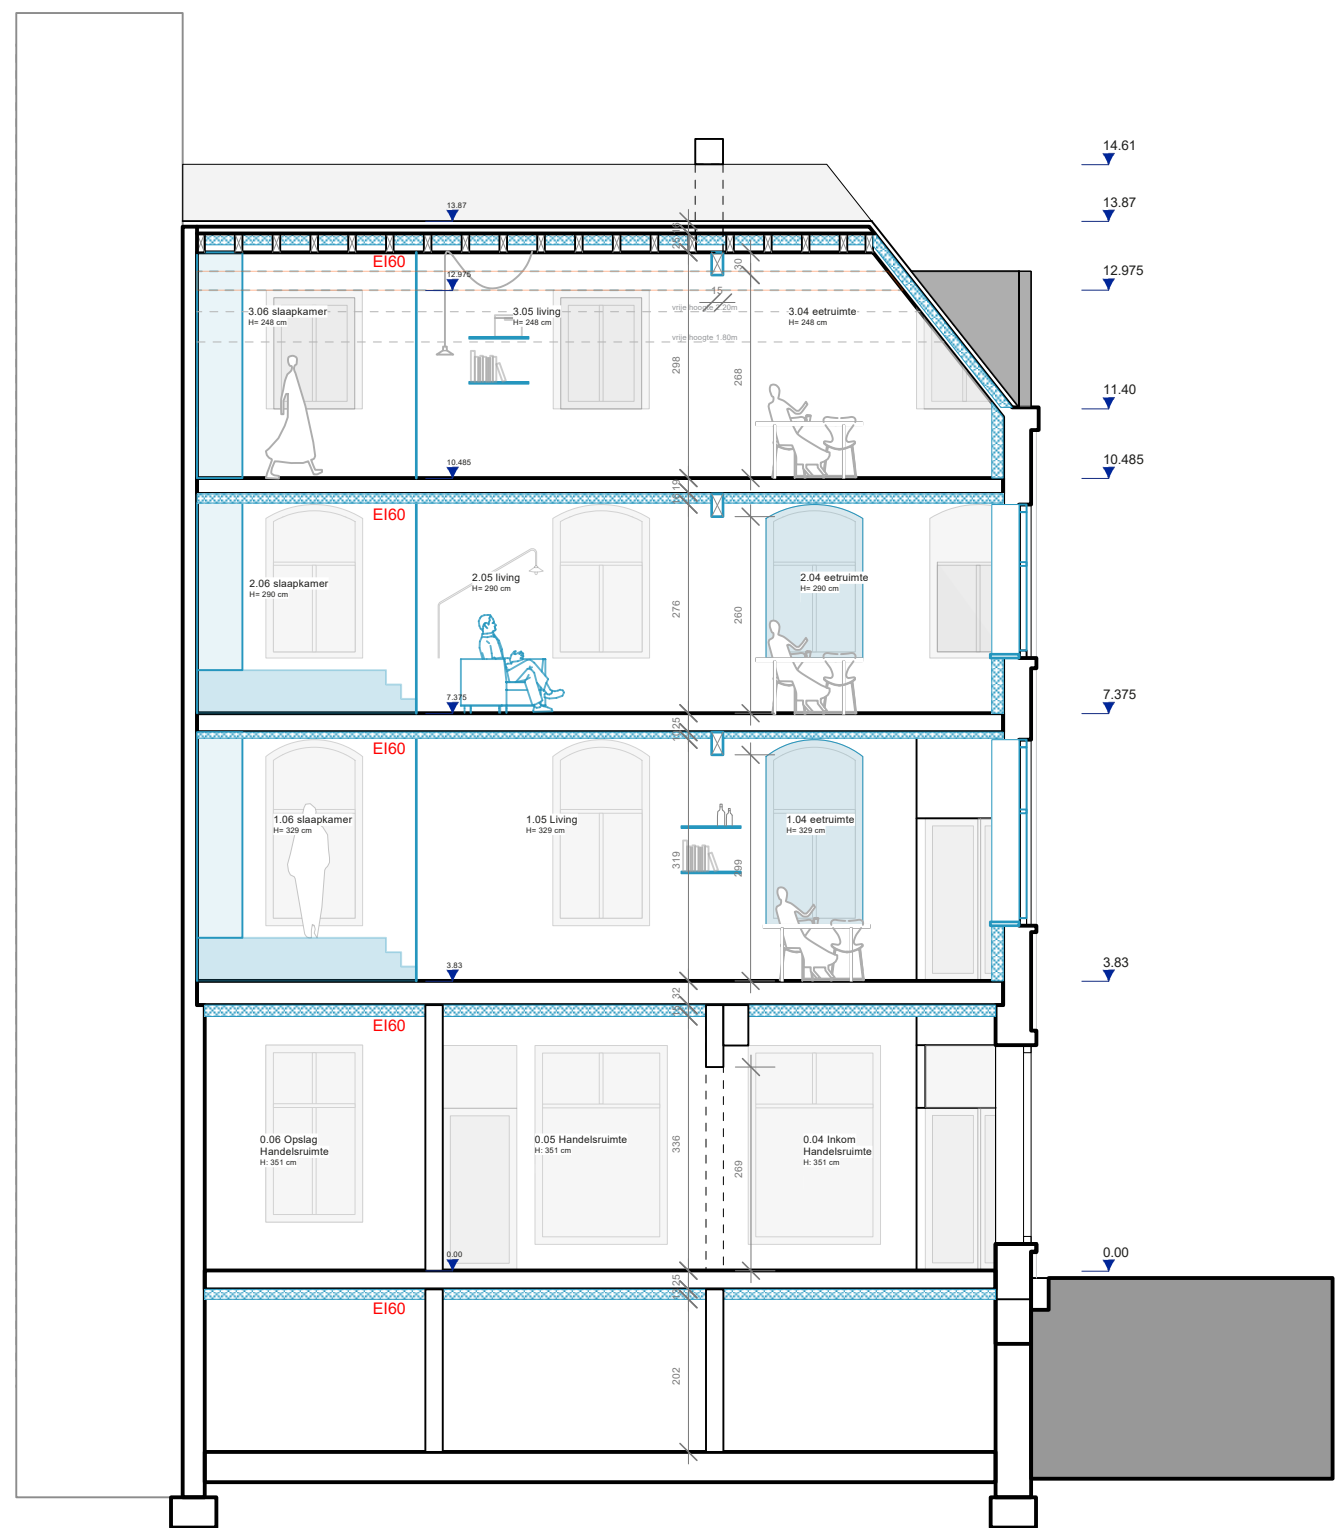

SNEDE AA'
NIEUWE TOESTAND
BA_OTTO17_S_N_1
schaal 1:100

Datum
2/07/2026
OMV
referentiepunt
51°03'29.3"N 3°43'39.7"E
referentiepeil in m
afmetingen in cm
tenzij anders vermeld

Opdracht
Bart Clercx
Bouwheer
Bart Clercx
Projectadres
Ottogracht 17, 9000 Gent

**ZIE BIJZONDERE
VOORWAARDE(N)**

JUNO
architecten
Vlaamsekaai 1
9000 Gent
tel +32(0)9 311 40 61
info@juno-architecten.be