


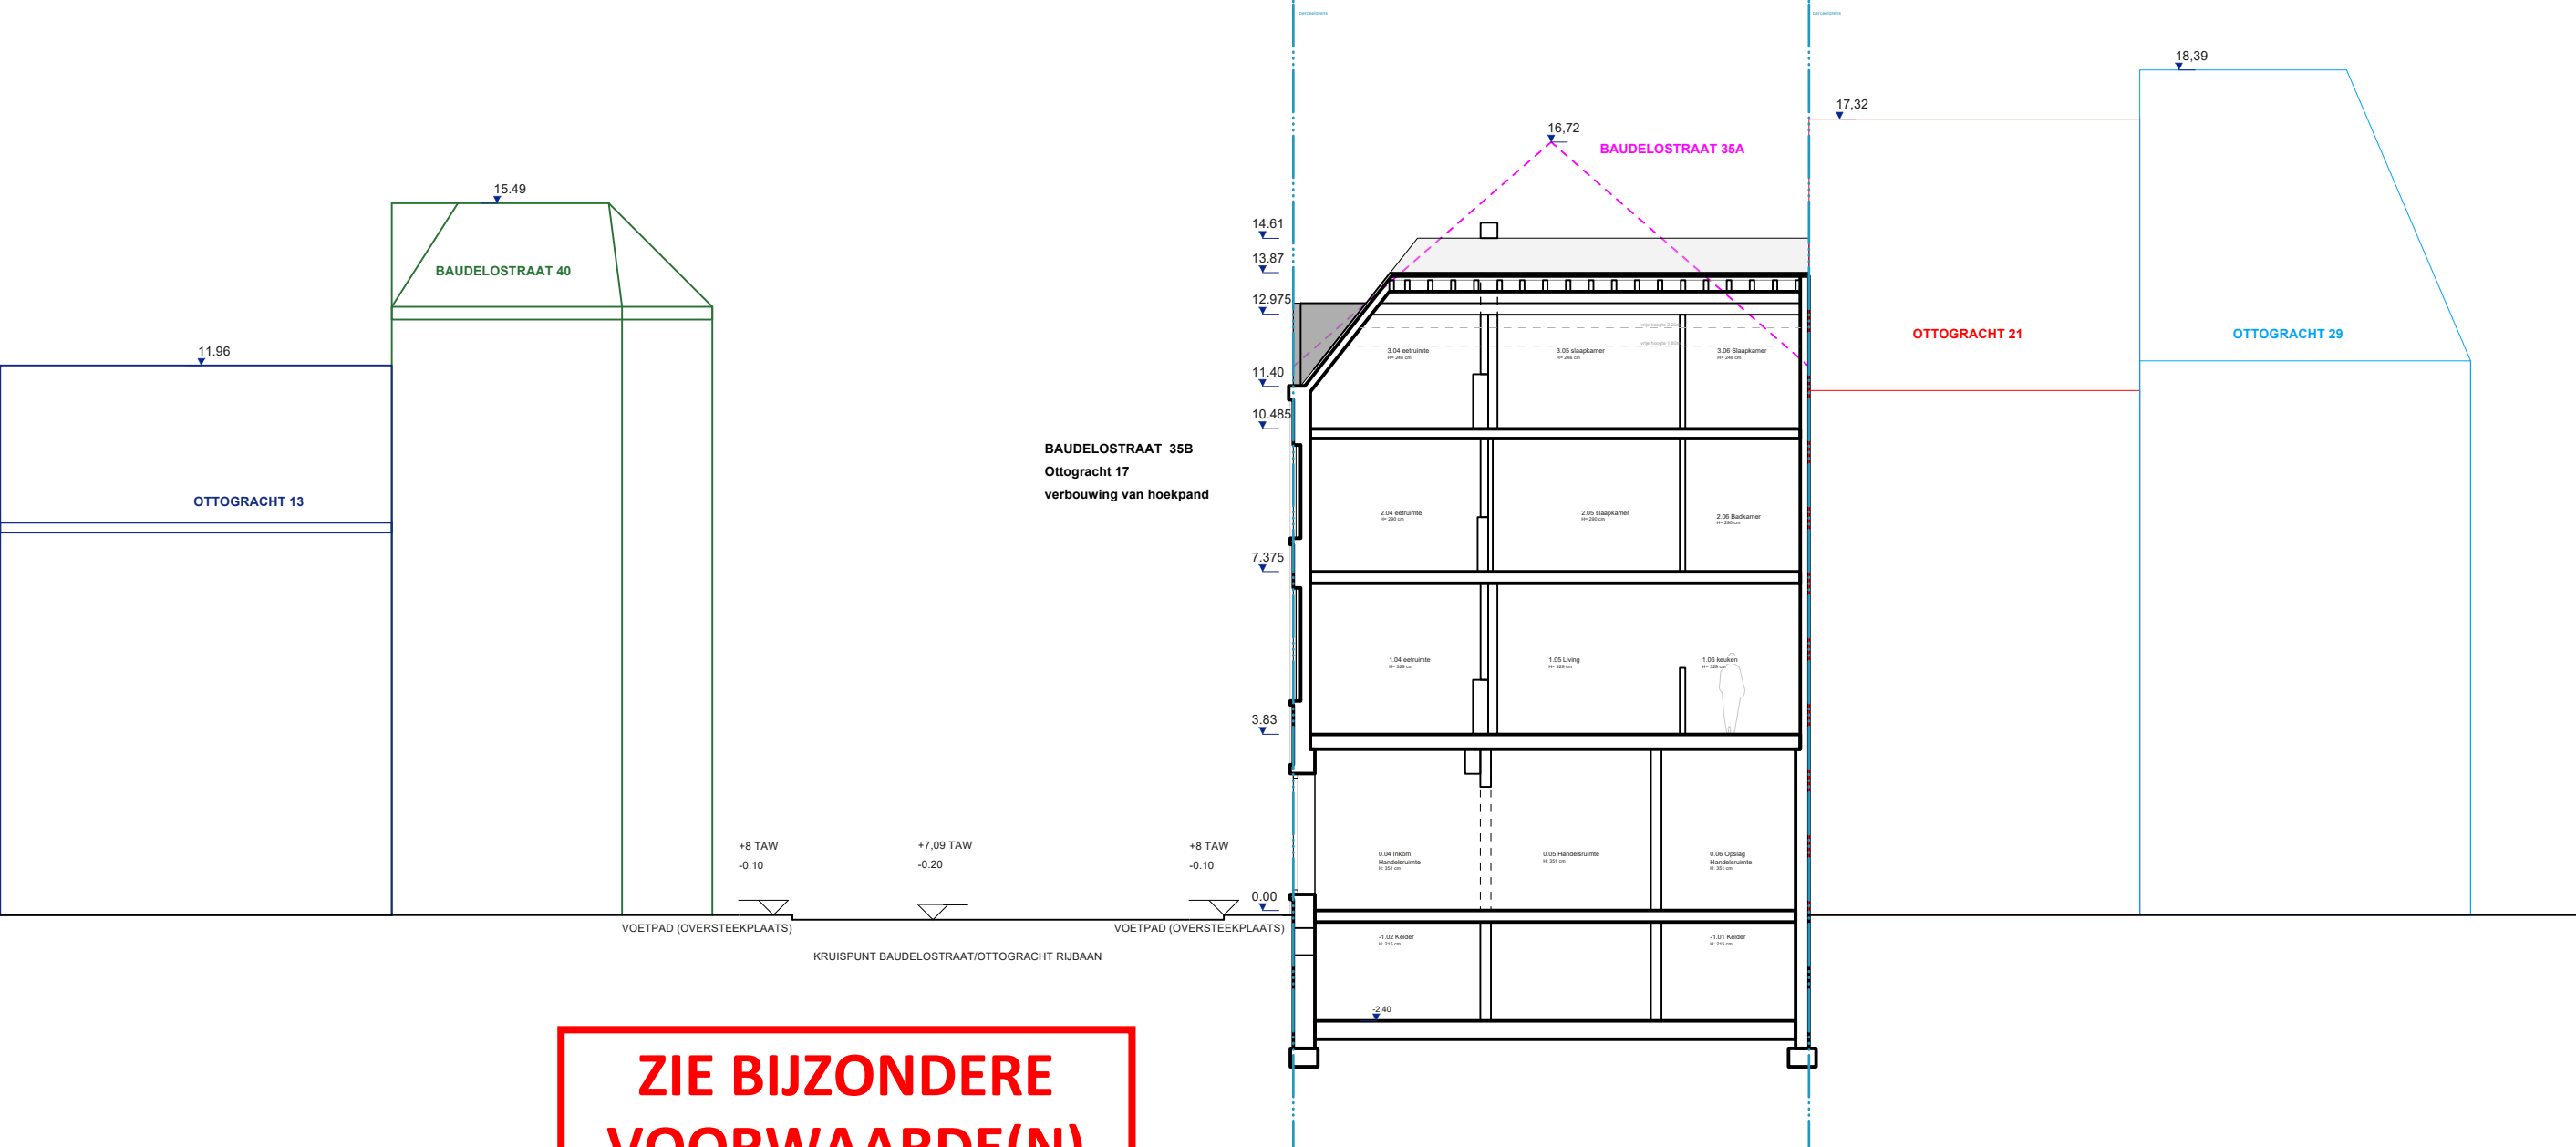

**ZIE BIJZONDERE
VOORWAARDE(N)**

TERREIN
Brandweer NIEUWE TOESTAND
BA_OTTO17_T_BN_1_AA_terrein
schaal 1:200

Datum
2/07/2026
OMV
referentiepunt
51°03'29.3"N 3°43'39.7"E
referentiepeil in m
afmetingen in cm
tenzij anders vermeld

Opdracht
Bart Clercx
Bouwheer
Bart Clercx
Projectadres
Ottogracht 17, 9000 Gent

— Compartmenteringswand EI60
R Rookmelder
Poederblusser

Uitgang

Brandnormen:
-Middelhoogbouw (3de verdiep = 10, 48m)
-Structurele elementen EI60
-Compartmenteringswanden EI60
-alle deuren in de compartimenteringswanden EI30
-twee van de drie gevels ten alle tijden bereikbaar via
raamopeningen in Baudelostraat en Ottogracht.
-één circulatietrap die toegang geeft tot de 3 appartementen.

JUNO
architecten
Vlaamsekaai 1
9000 Gent
tel +32(0)9 311 40 61
info@juno-architecten.be