


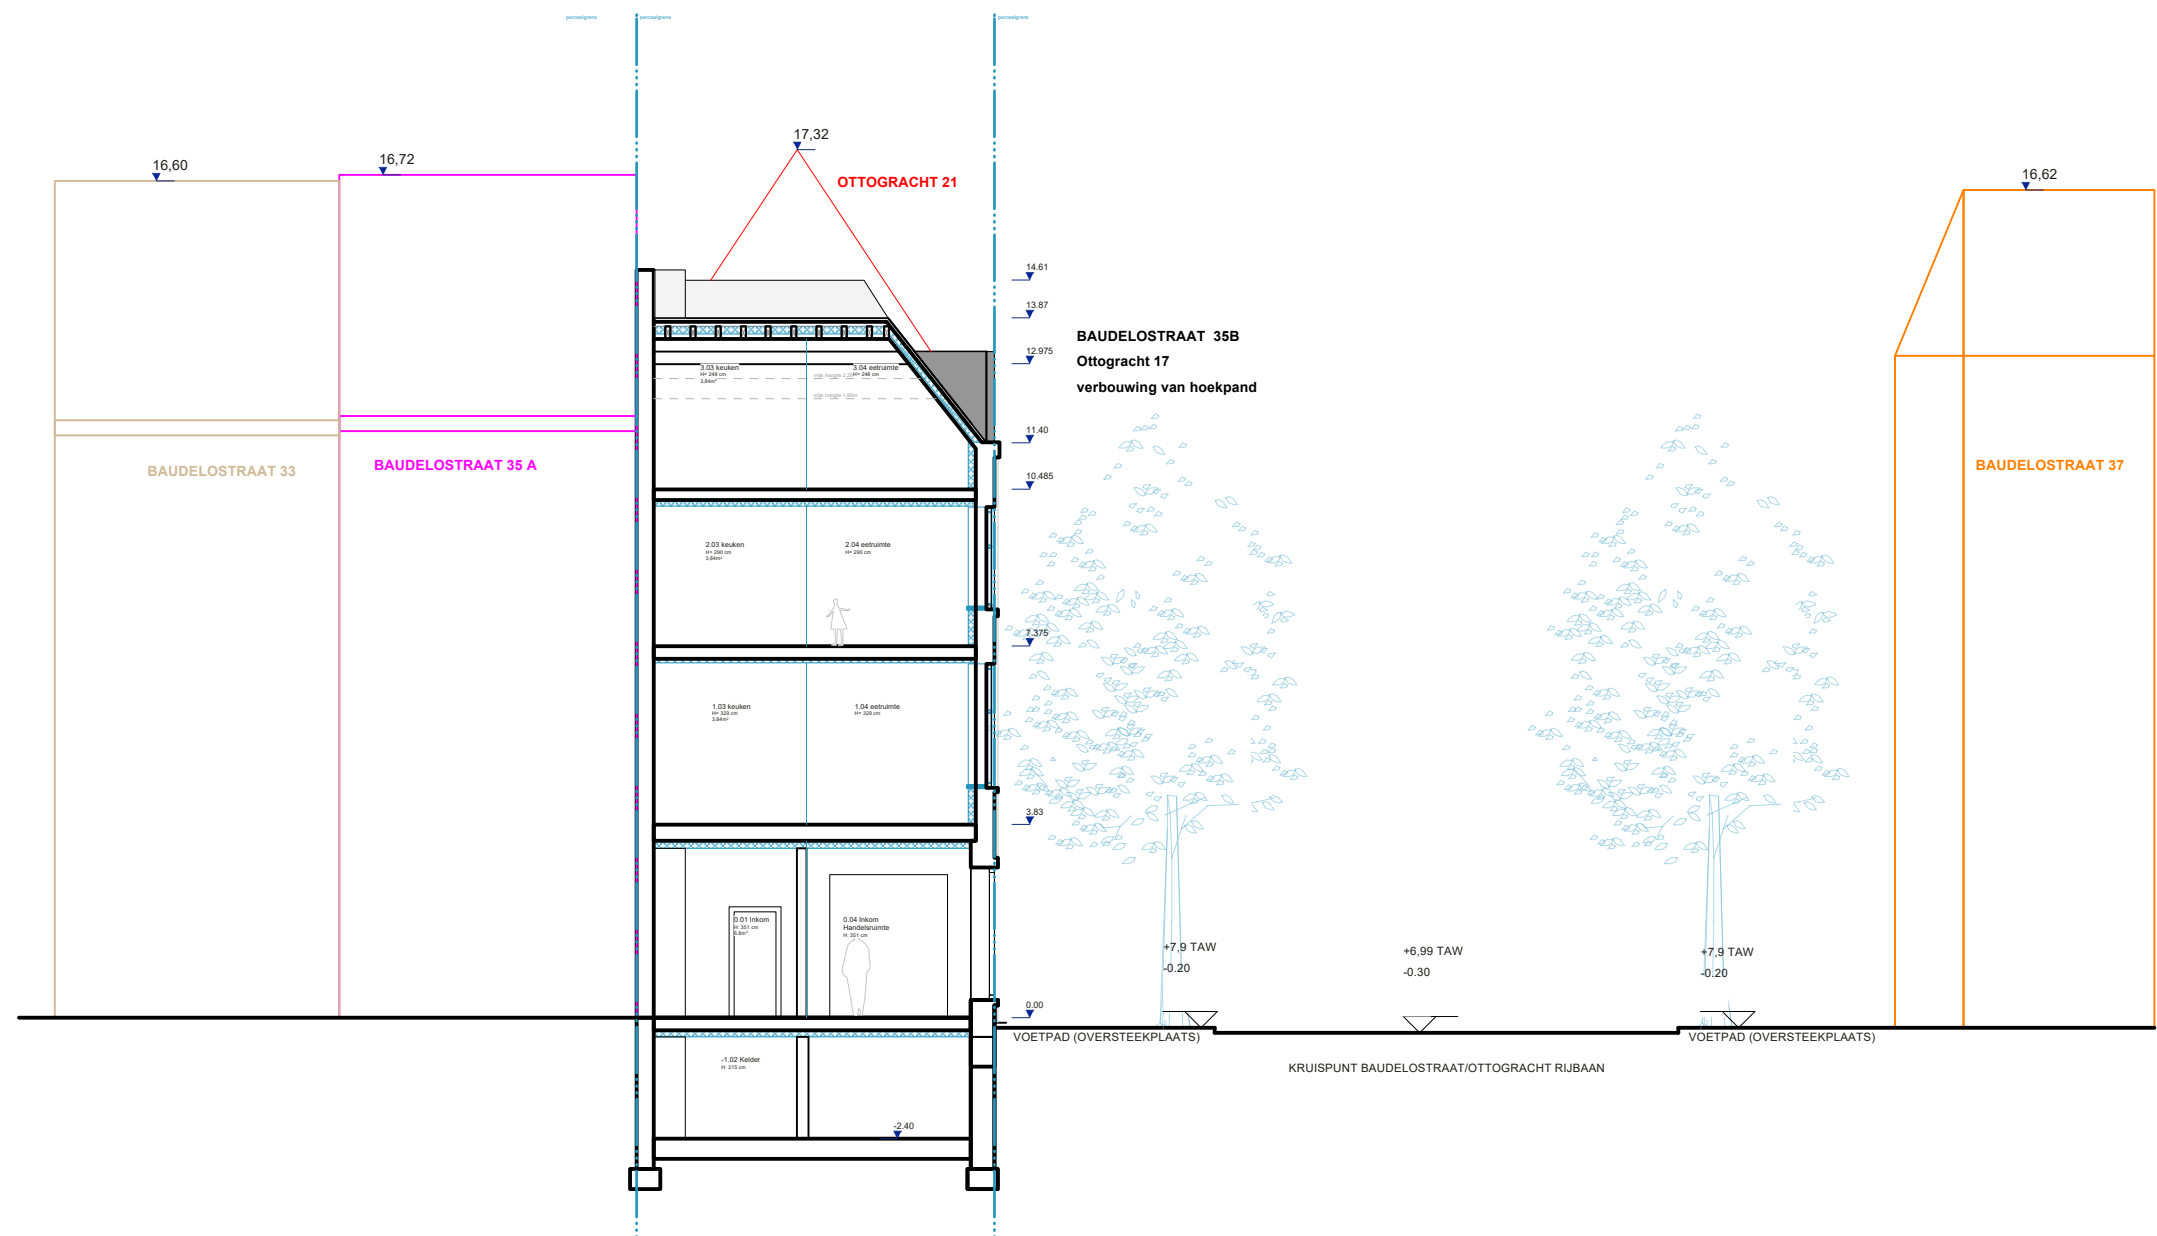

**ZIE BIJZONDERE
VOORWAARDE(N)**

TERREIN

Brandweer NIEUWE TOESTAND

BA_OTTO17_T_BN_2_BB_terrein

schaal 1:150

Datum
2/07/2026

OMV
referentiepoint
51°03'29.3"N 3°43'39.7"E
referentiepeil in m
afmetingen in cm
tenzij anders vermeld

Opdracht
Bart Clercx

Bouwheer
Bart Clercx

Projectadres
Ottostraat 17, 9000 Gent

— Compartmenteringswand EI60



R Rookmelder



Poederblusser

Uitgang

Brandnormen:

- Middelhoogbouw (3de verdiep = 10, 48m)
- Structurele elementen EI60
- Compartmenteringswanden EI60
- alle deuren in de compartimenteringswanden EI30
- twee van de drie gevels ten alle tijden bereikbaar via raamopeningen in Baudelstraat en Ottostraat.
- één circulatietrap die toegang geeft tot de 3 appartementen.

JUNO
architecten

Vlaamsekaai 1
9000 Gent
tel +32(0)9 311 40 61
info@juno-architecten.be