



VERDIEPING 1

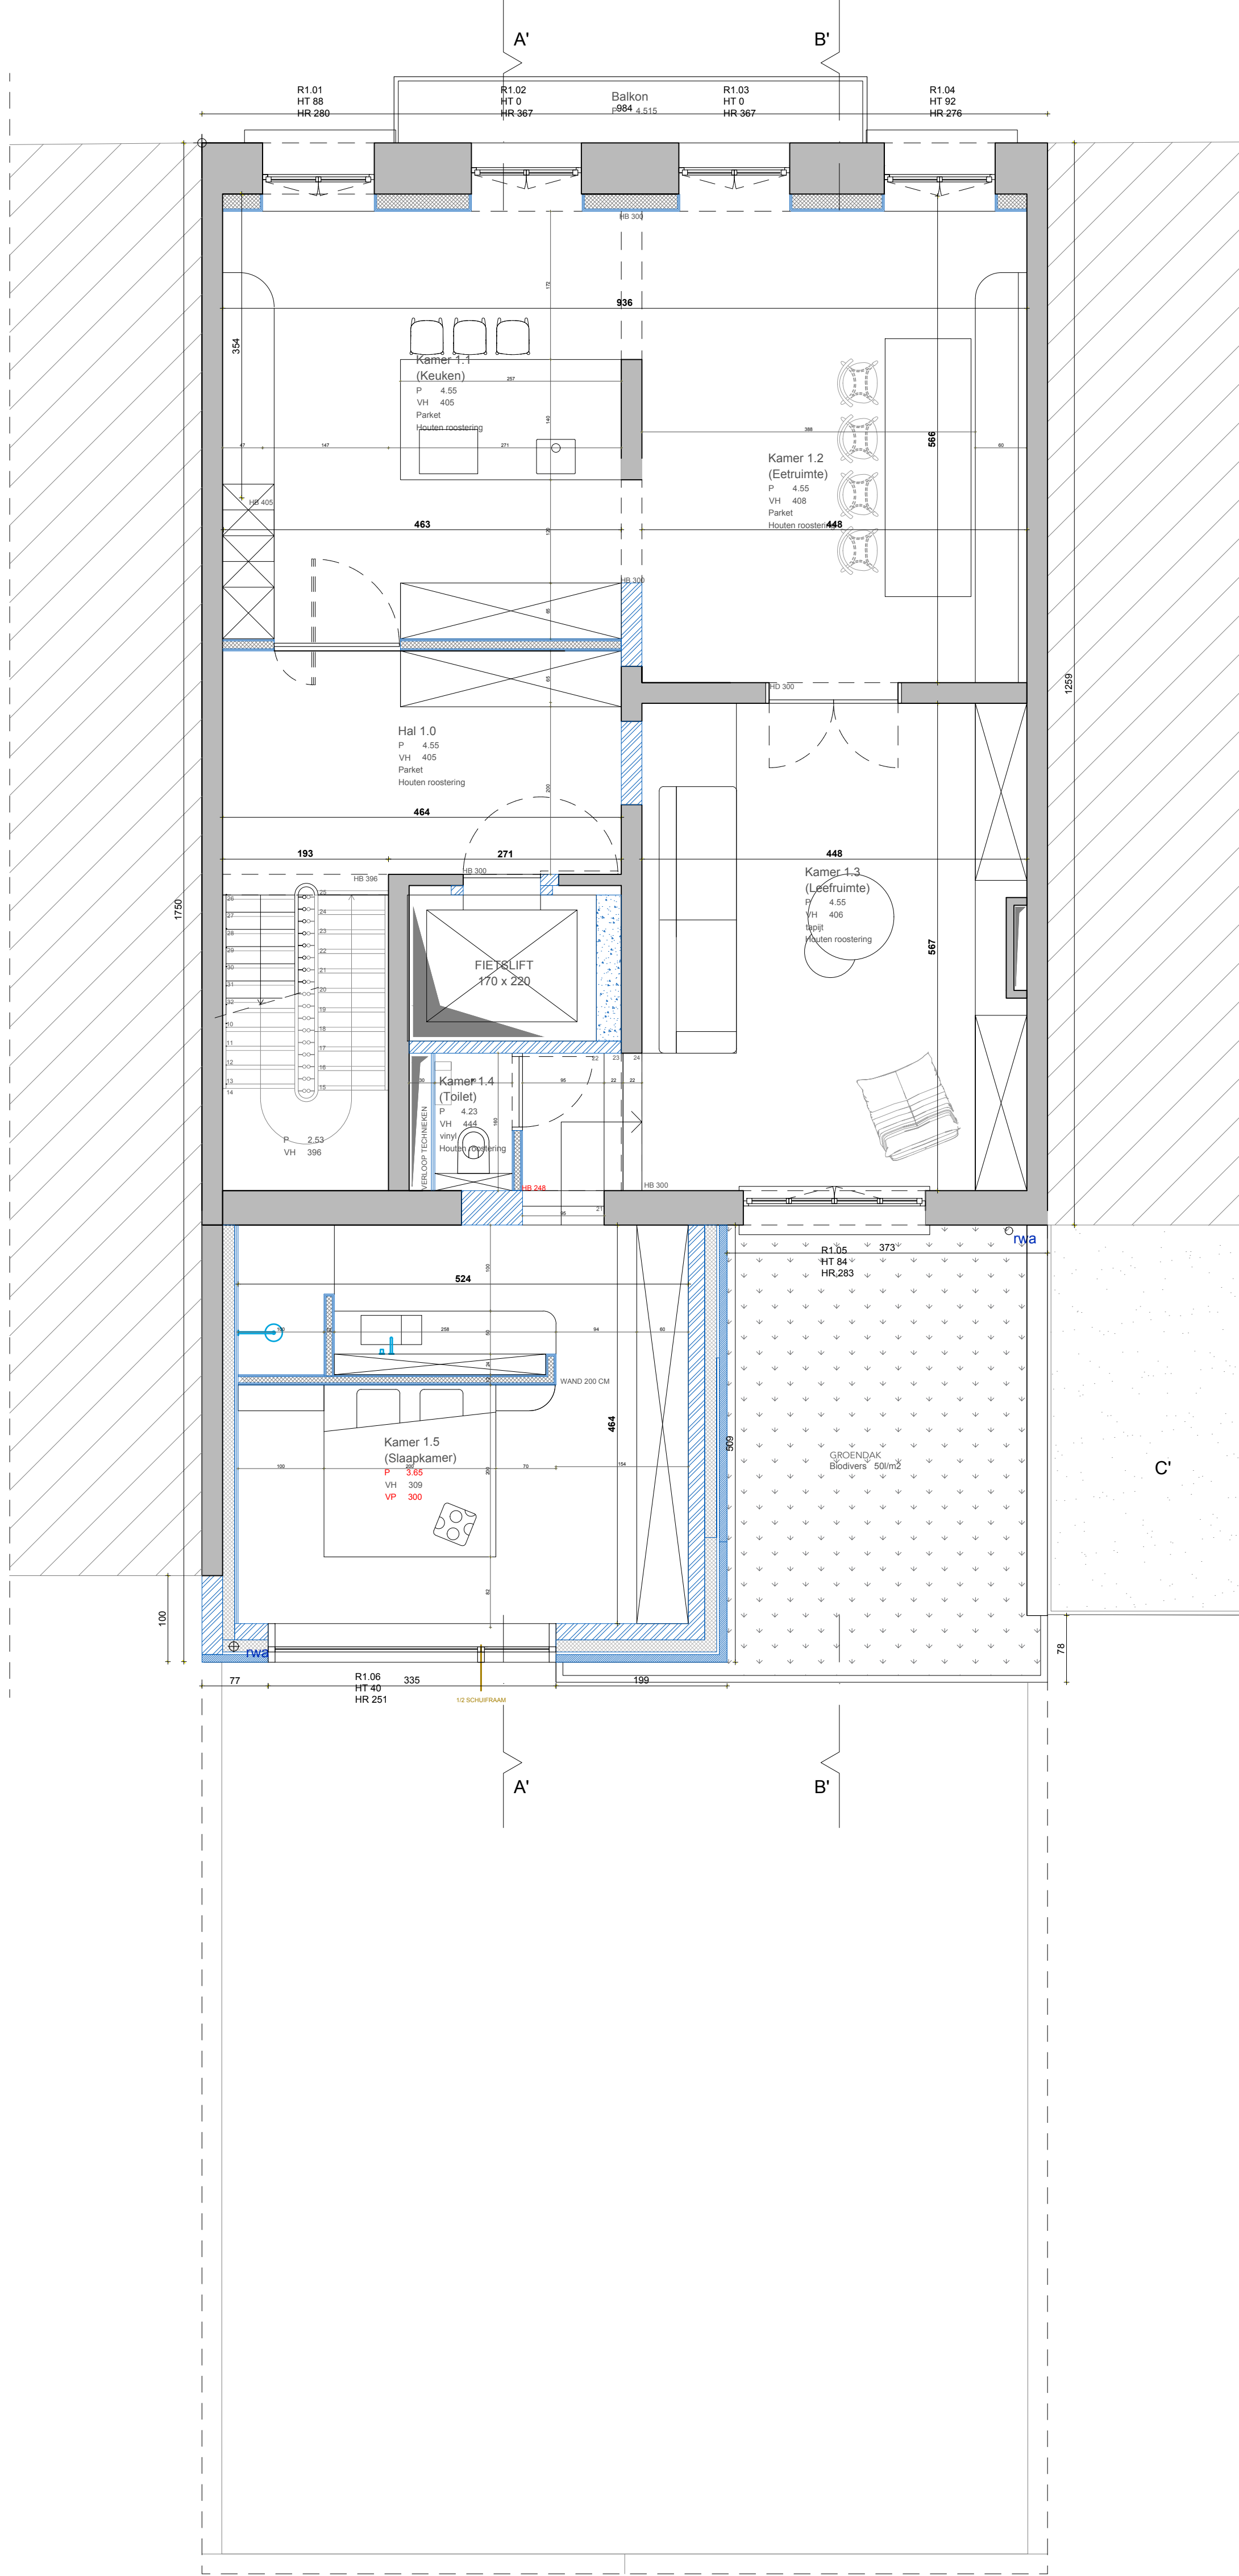

EERSTE VERDIEPING NT

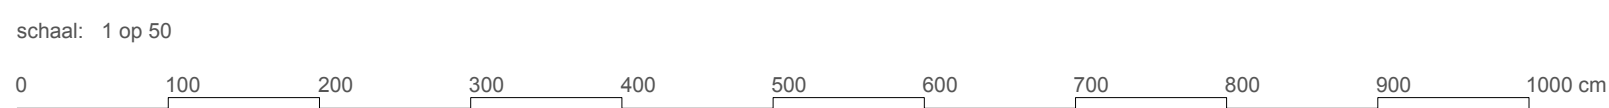

alle maten op de plannen zijn indicatief en ter plaatse na te meten

PROJECT:	COUP
PLAATS:	COUPURE RECHTS 8. 9000 GENT
FASE:	BOUWAANVRAAG I NT
SCHAAL:	1/50
DATUM:	05.05.2026