



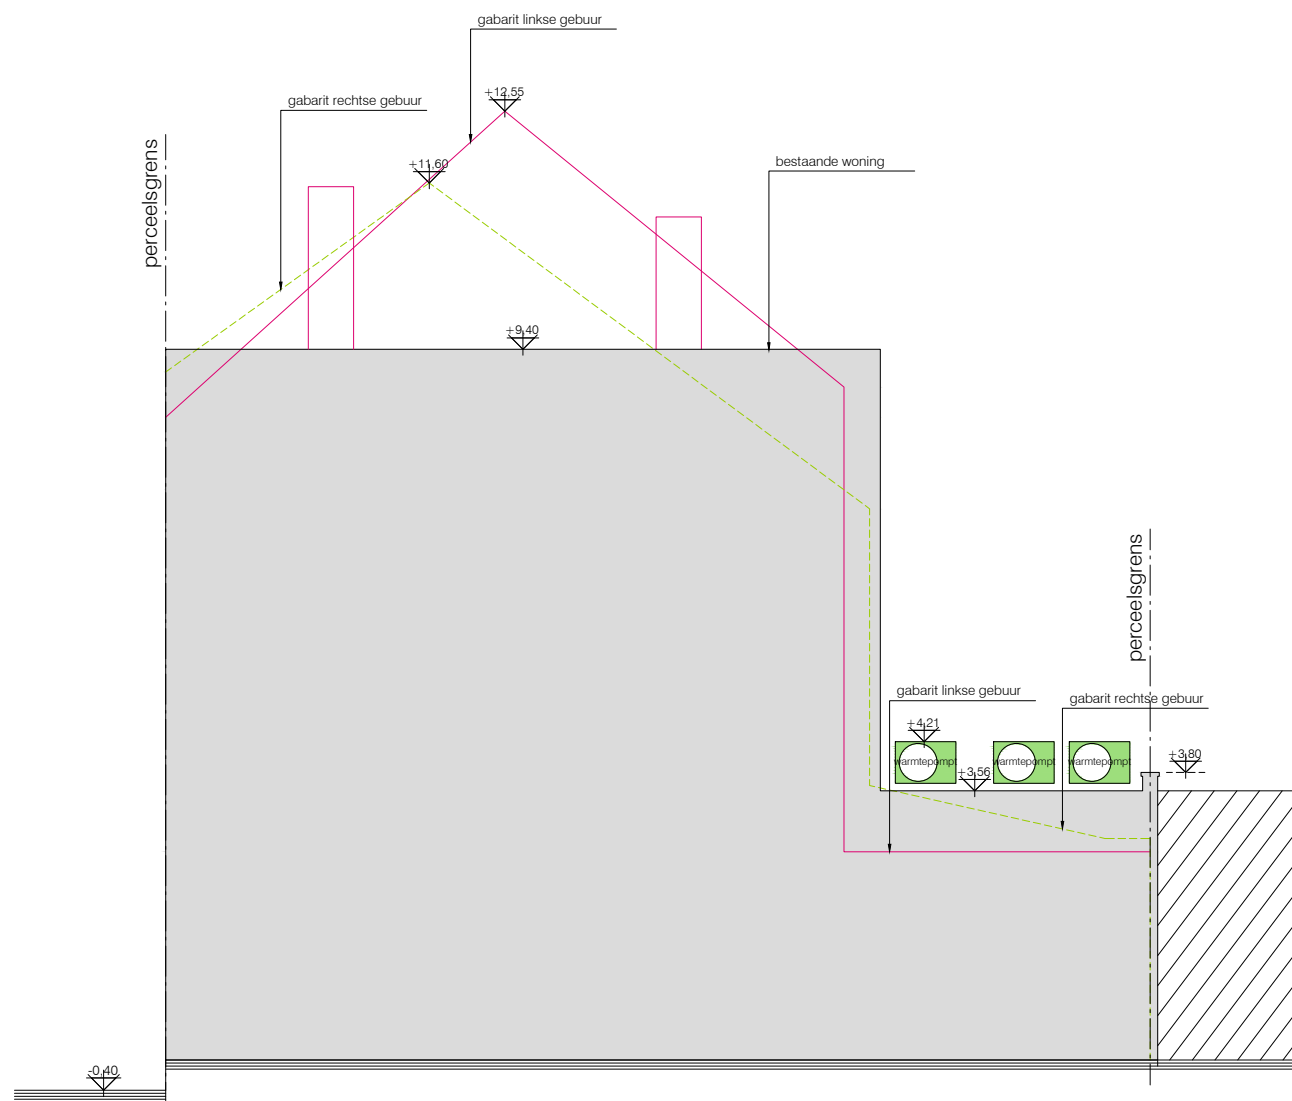

SCHAAL 1/100

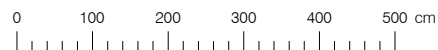

TERREINPROFIEL  
nieuwe toestand  
alle afmetingen zijn in cm

BA\_EDMOND VAN HOOREBEKESTRAAT\_T\_N\_1\_TERREINPROFIEL