


SCHAAL 1/50

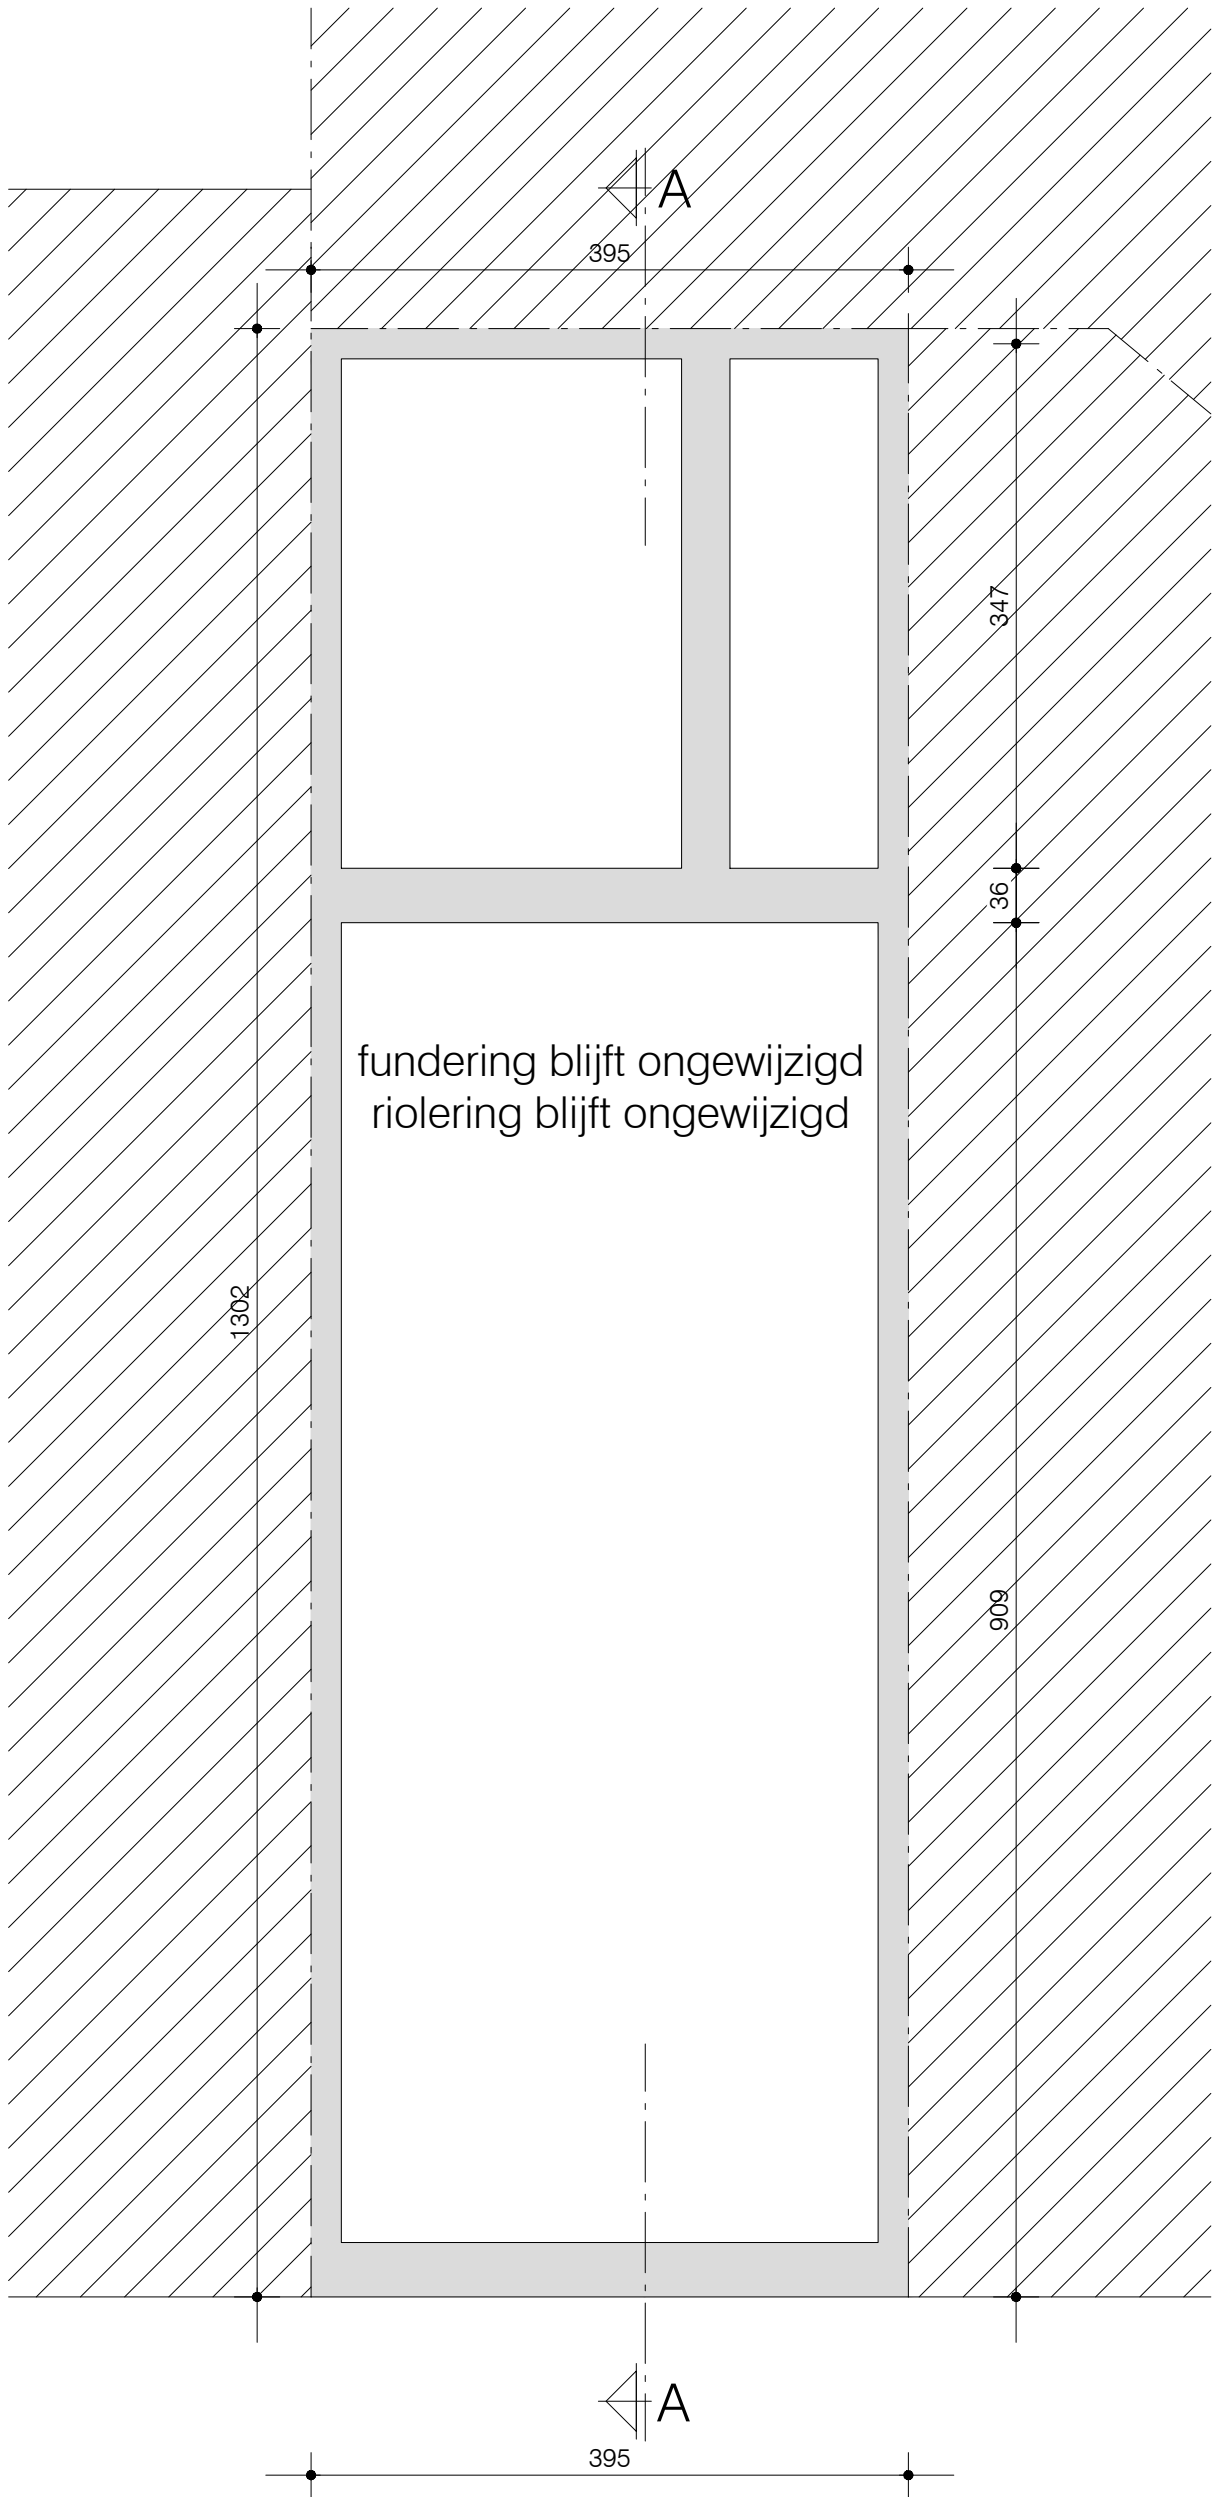

FUNDERING
vergunde toestand
alle afmetingen zijn in cm