

WONING - nr 96
Gent 20 AFD/
Ledeberg
sectie A, 0150/00D002

WONING - nr 440
Gent 20 AFD/
Ledeberg
sectie A, 0150/00E002

WONING - nr 442
Gent 20 AFD/
Ledeberg
sectie A, 0150/00E002

WONING - nr 8
Gent 20 AFD/
Ledeberg
sectie A, 0145/00X000


WONING - nr 6
Gent 20 AFD/
Ledeberg
sectie A, 0145/00W000

WONING - nr 2
Gent 20 AFD/
Ledeberg
sectie A, 0145/00K000

WONING - nr 444
Gent 20 AFD/
Ledeberg
sectie A, 0145/00K003



Trottoir - betondallen

parkeerstrook - betondallen

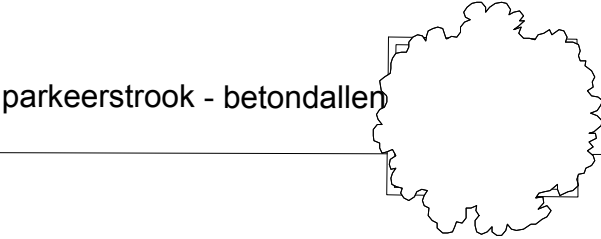


Edmond Van Hoorebekestraat

Gemeenteweg, betondallen

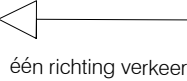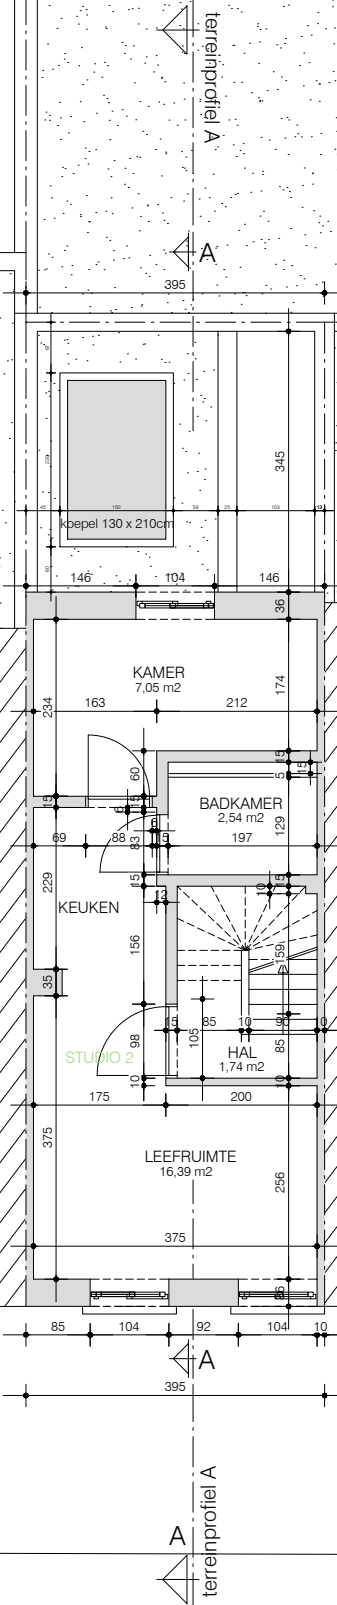

één richting verkeer

Trottoir - betondallen

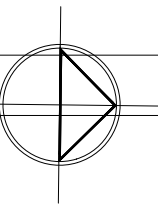

INPLANTINGSPLAN (+1)
vergunde toestand
alle afmetingen zijn in cm