


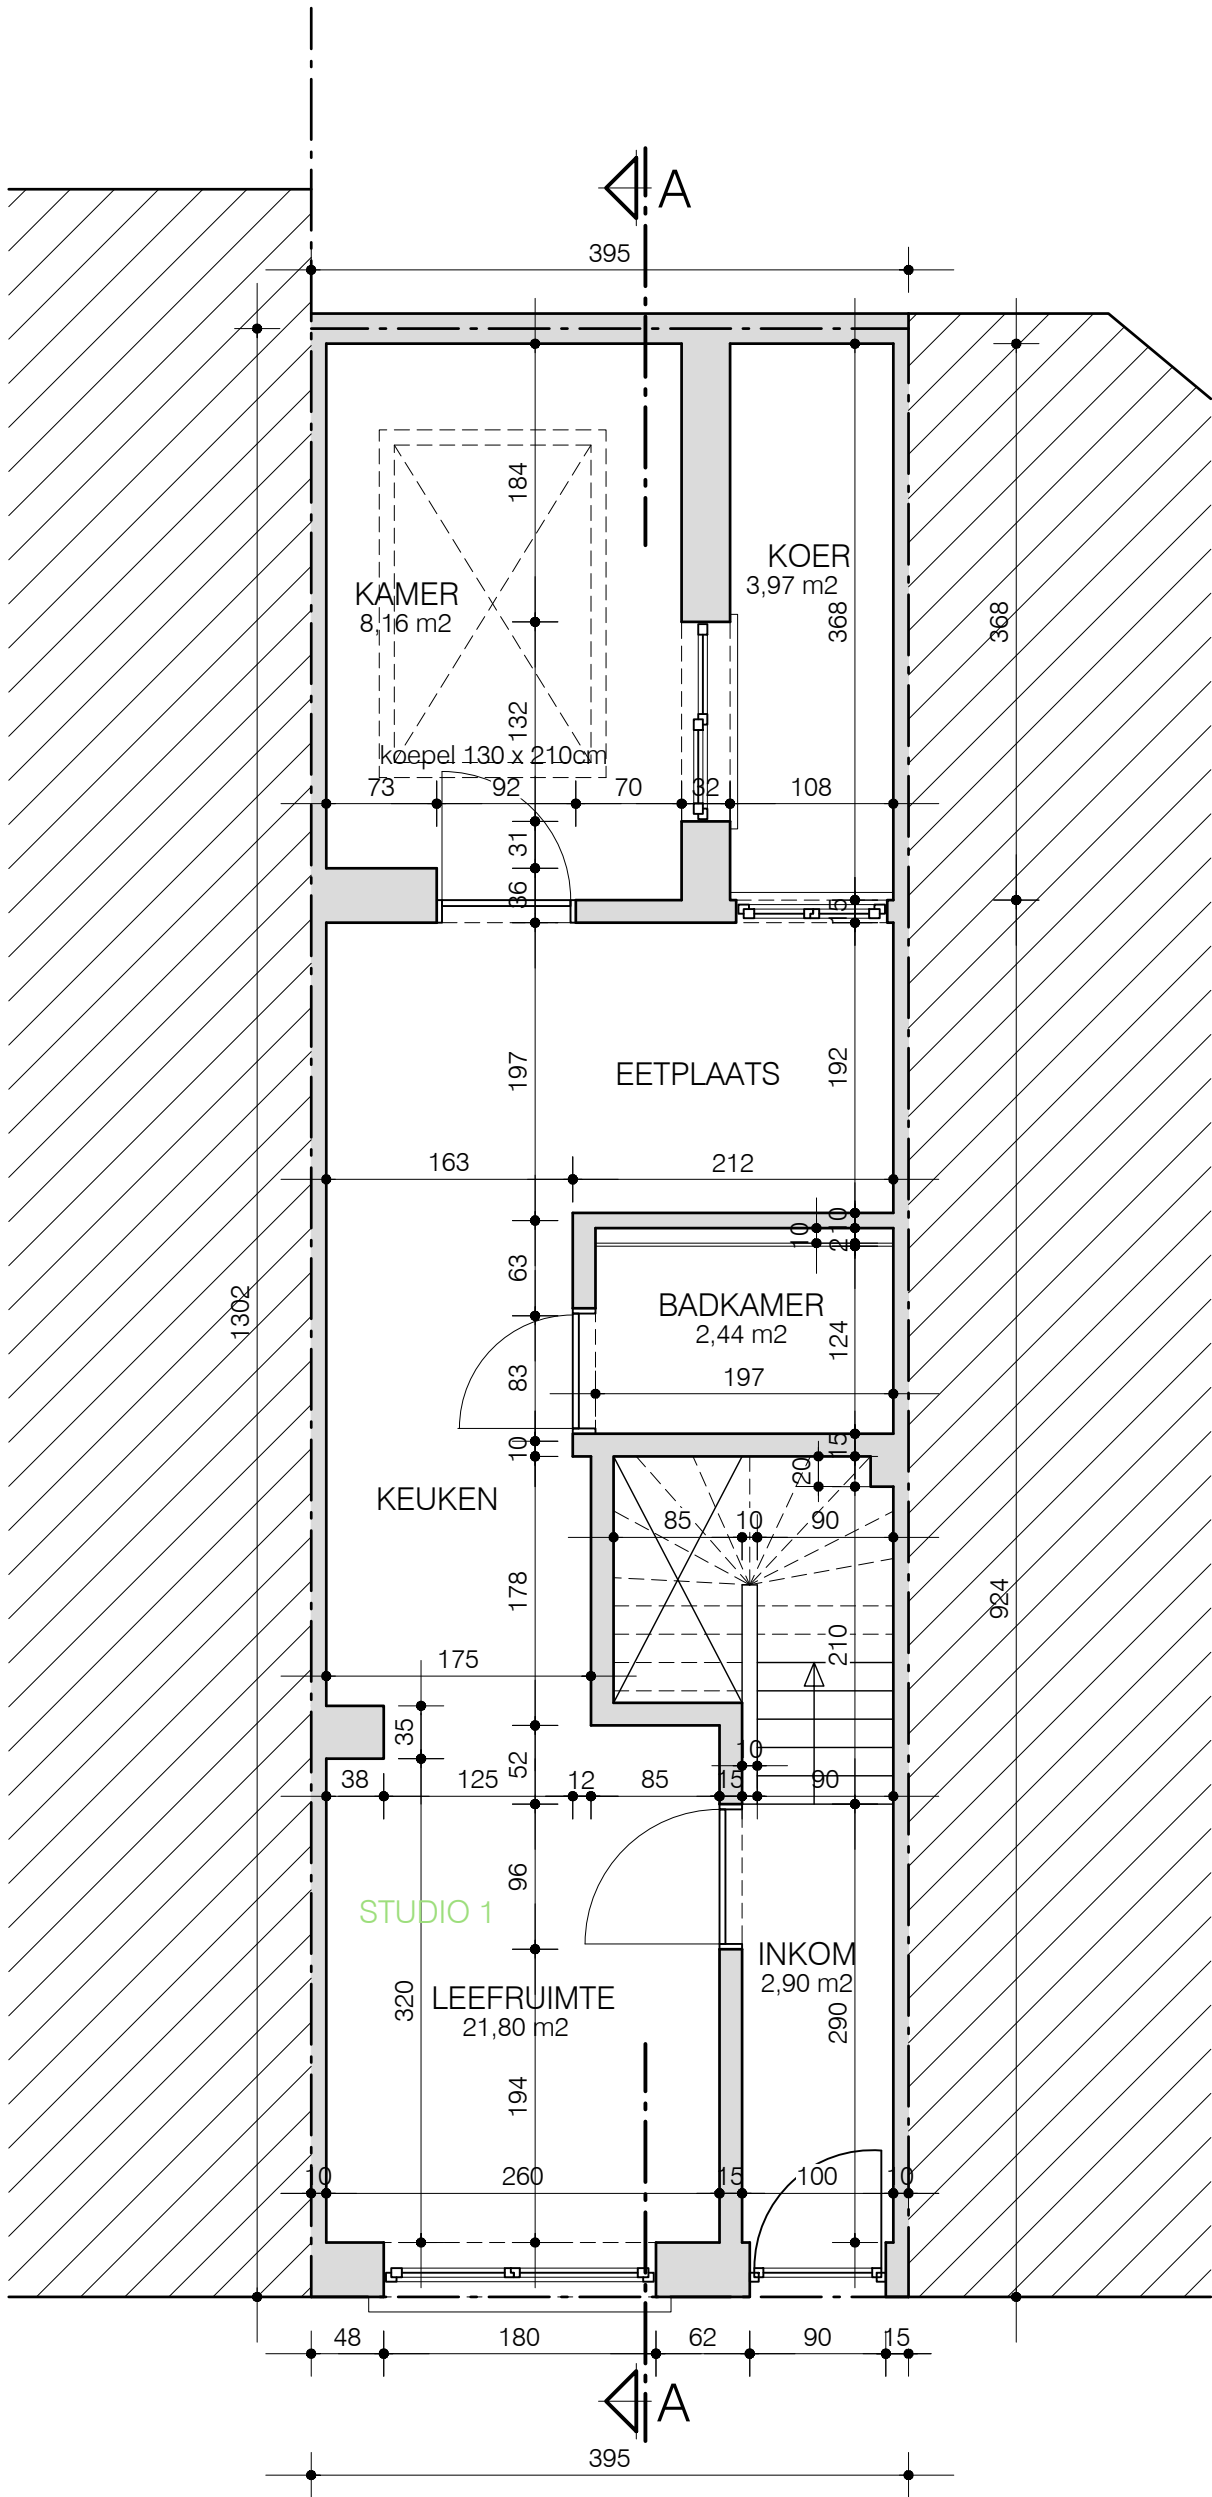

GELIJKVLOERS
bestaande toestand
alle afmetingen zijn in cm