

WONING - nr 96  
Gent 20 AFD/  
Ledeberg  
sectie A, 0150/00D002

WONING - nr 440  
Gent 20 AFD/  
Ledeberg  
sectie A, 0150/00E002

WONING - nr 442  
Gent 20 AFD/  
Ledeberg  
sectie A, 0150/00E002

WONING - nr 8  
Gent 20 AFD/  
Ledeberg  
sectie A, 0145/00X000


WONING - nr 6  
Gent 20 AFD/  
Ledeberg  
sectie A, 0145/00W000

WONING - nr 2  
Gent 20 AFD/  
Ledeberg  
sectie A, 0145/00K000

WONING - nr 444  
Gent 20 AFD/  
Ledeberg  
sectie A, 0145/00K003



Trottoir - betondallen

parkeerstrook - betondallen

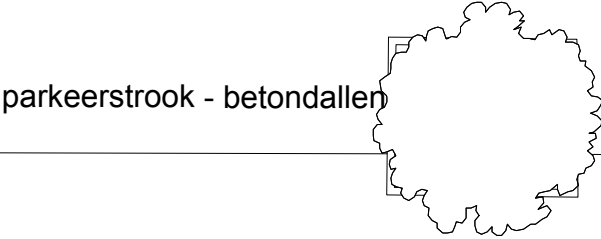

# Edmond Van Hoorebekestraat


Gemeenteweg, betondallen

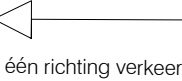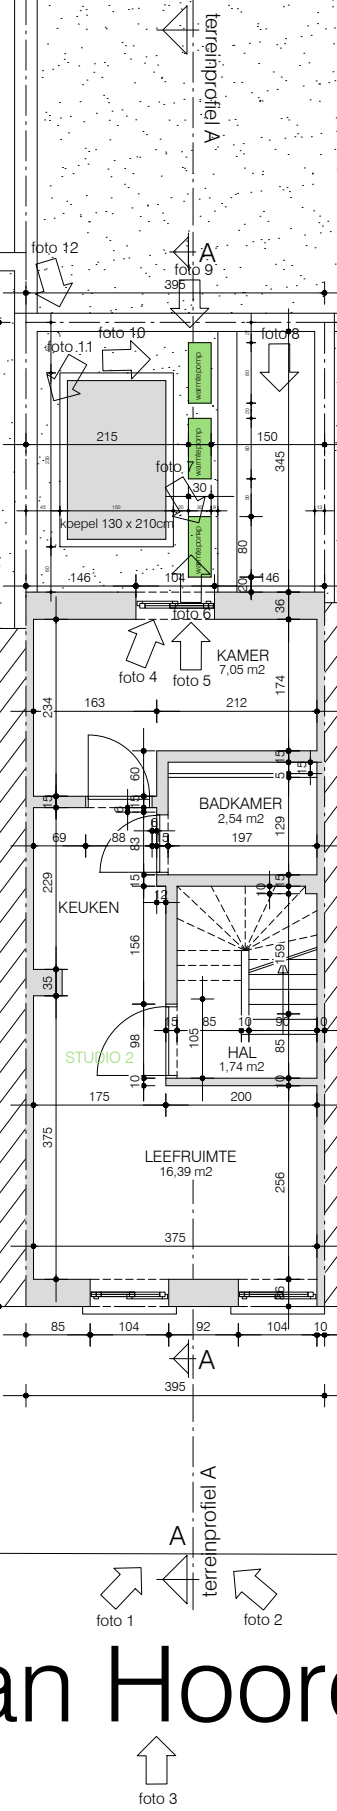

één richting verkeer



Trottoir - betondallen

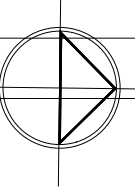

INPLANTINGSPLAN (+1)  
bestaande toestand  
alle afmetingen zijn in cm

SCHAAL 1/100

