


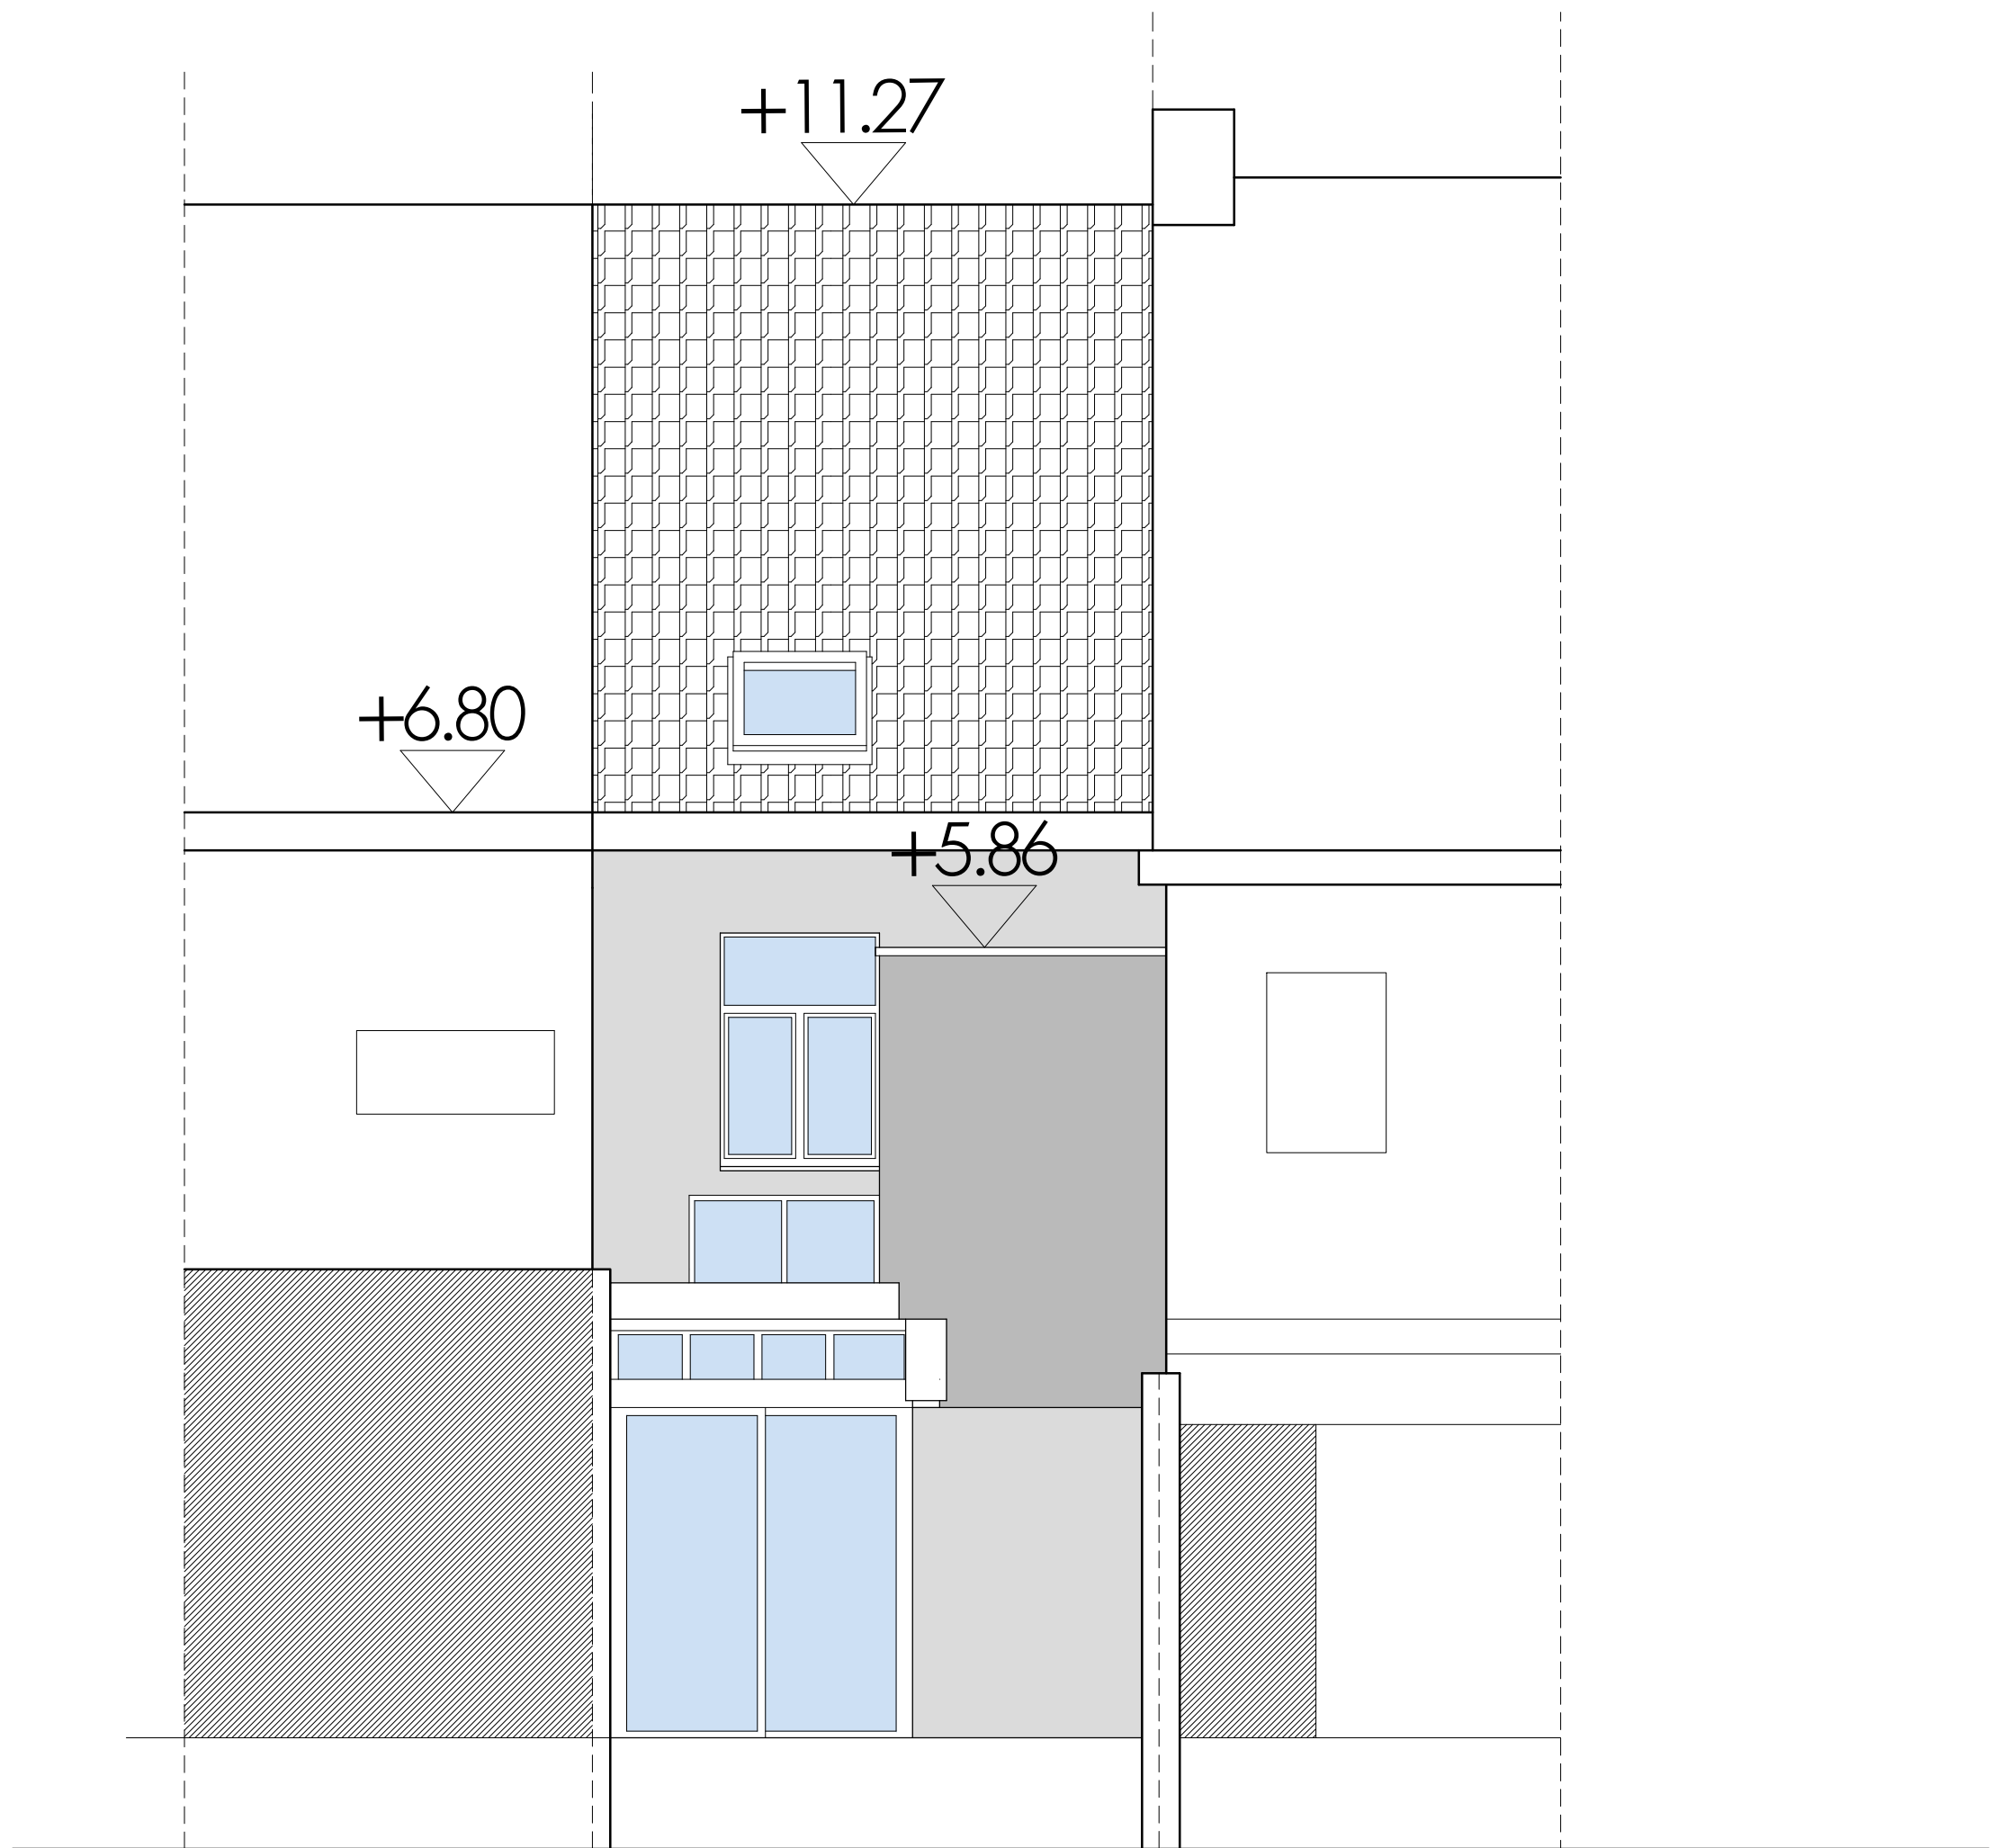

PROFIELDOORSNEDE 2 BESTAANDE TOESTAND

SCHAAL 1 : 100

