



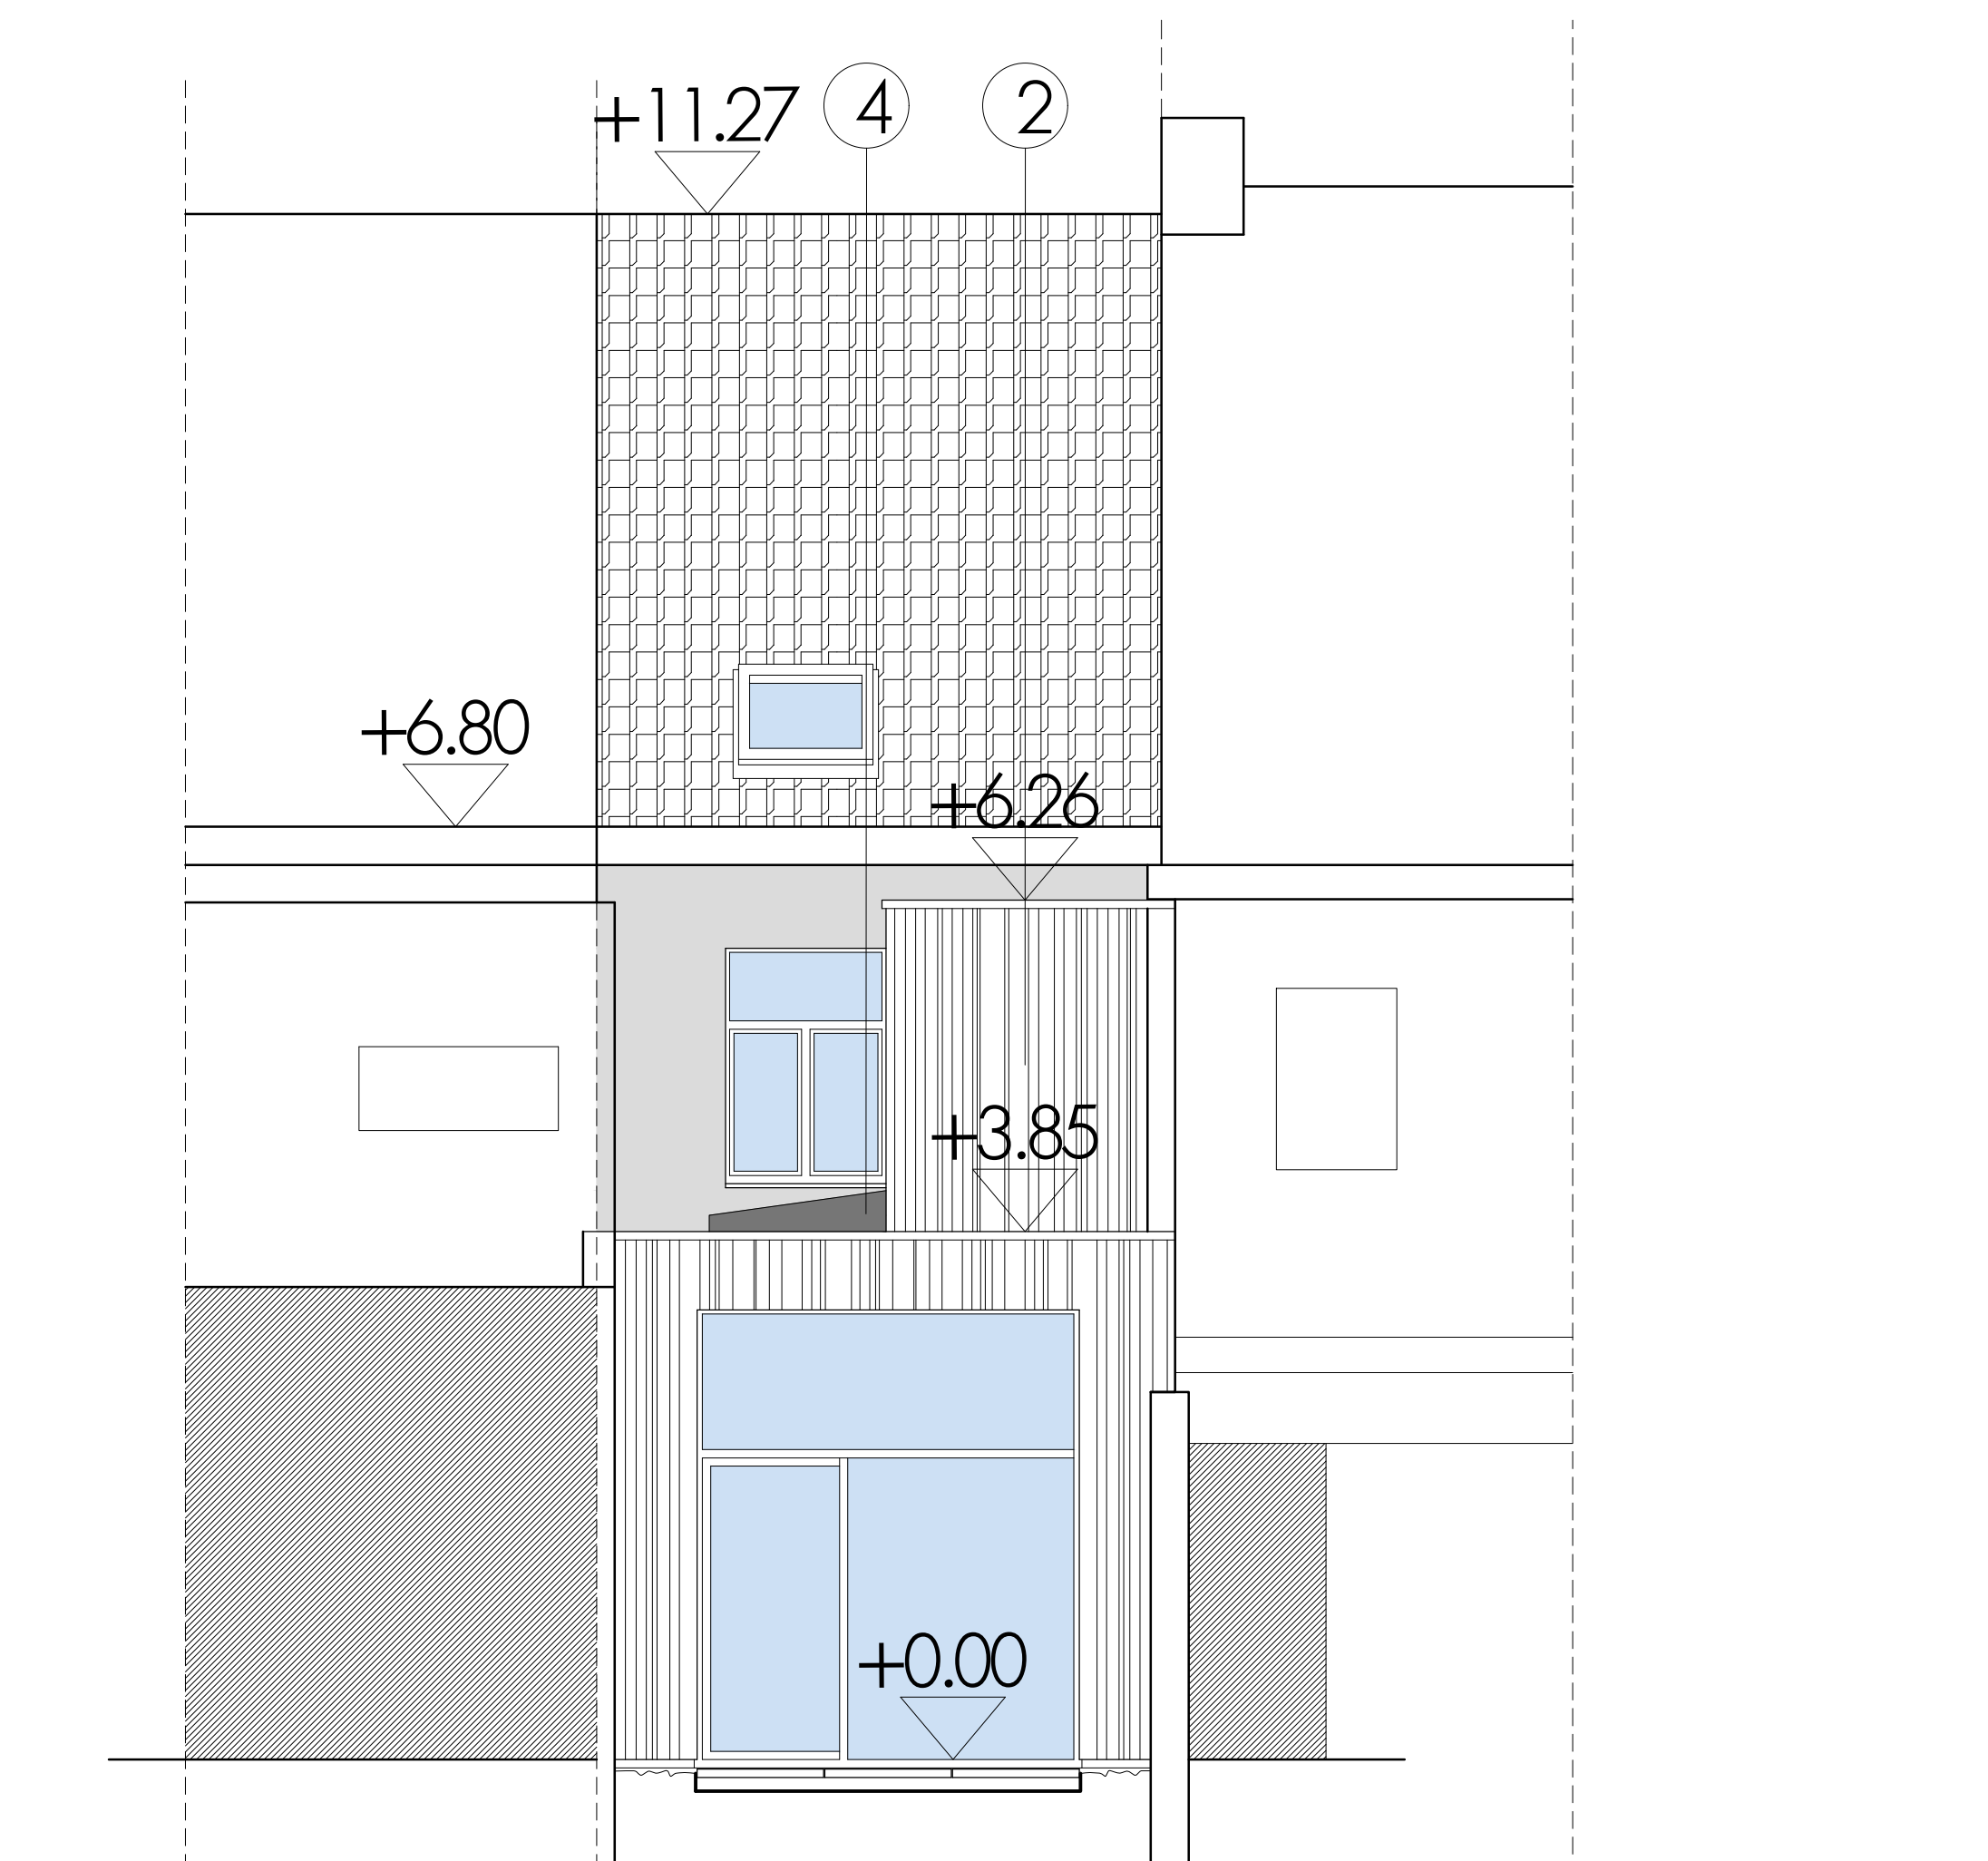

PROFIELDOORSNEDE 2 NIEUWE TOESTAND - BLIJFT ONGEWIJZIGD

SCHAAL 1 : 100

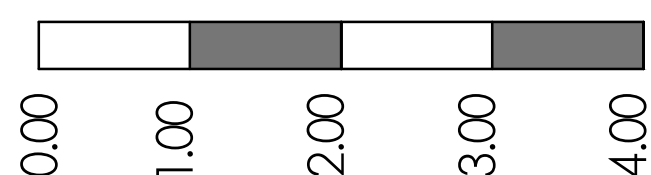

**ZIE BIJZONDERE  
VOORWAARDE(N)**