



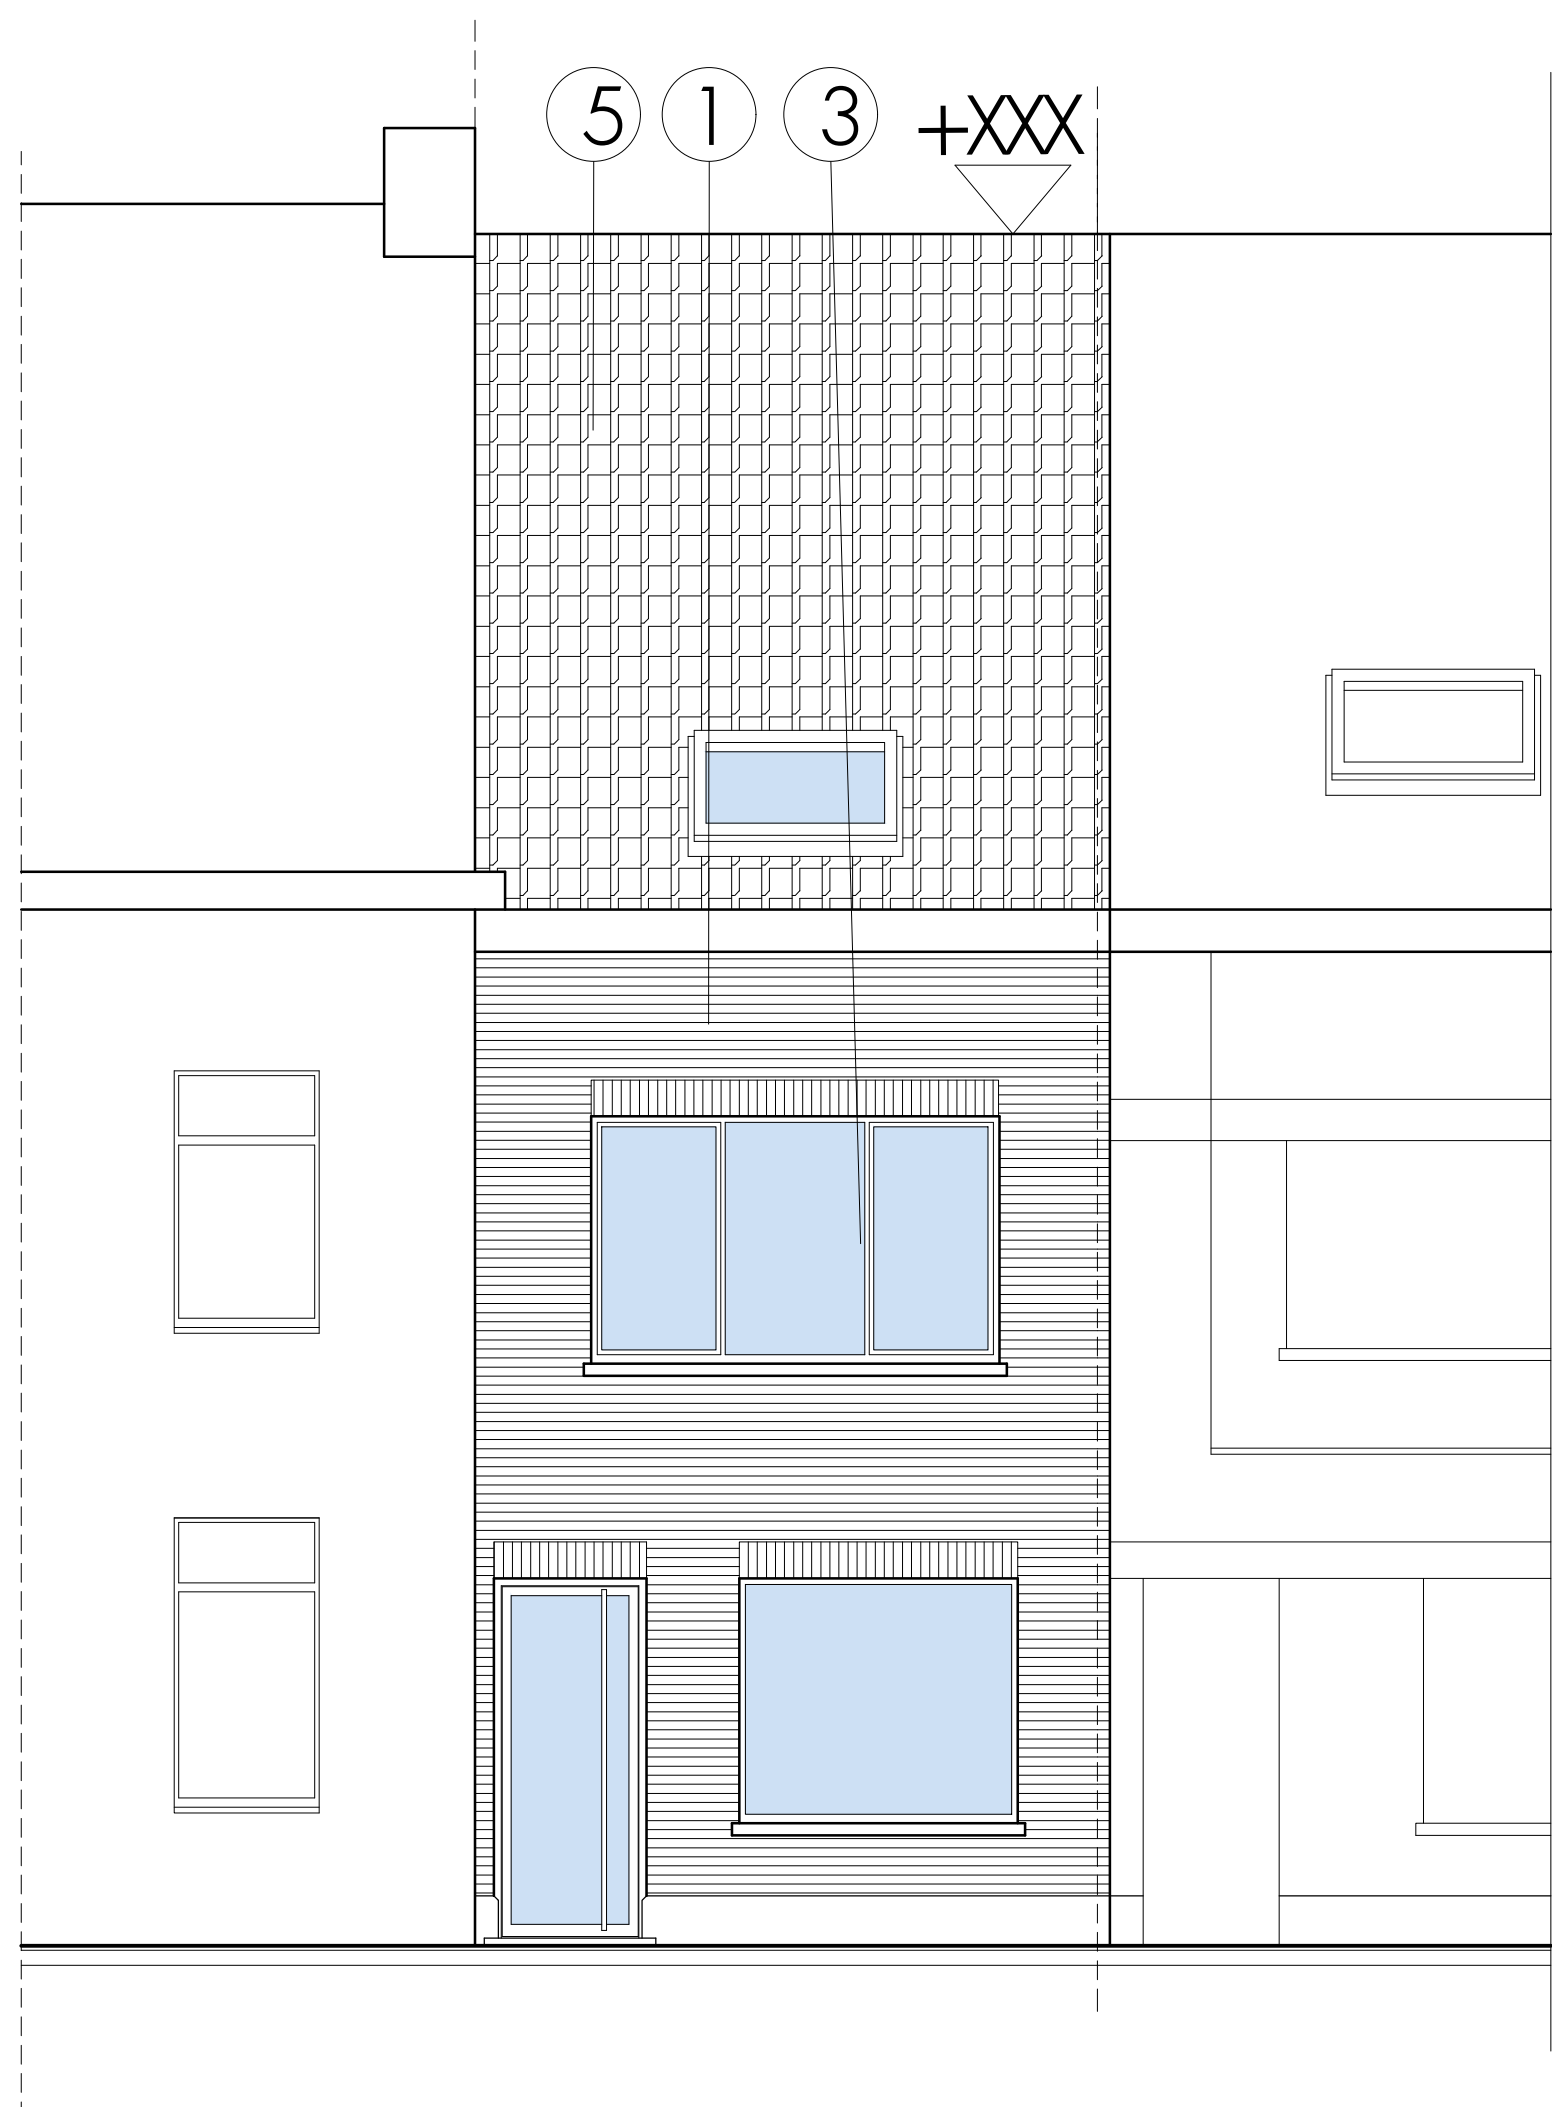

VOORGEVEL BLIJFT ONGEWIJZIGD

SCHAAL 1 : 100

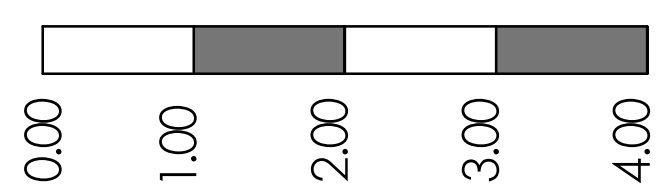

**ZIE BIJZONDERE
VOORWAARDE(N)**