


ZIE BIJZONDERE
VOORWAARDE(N)

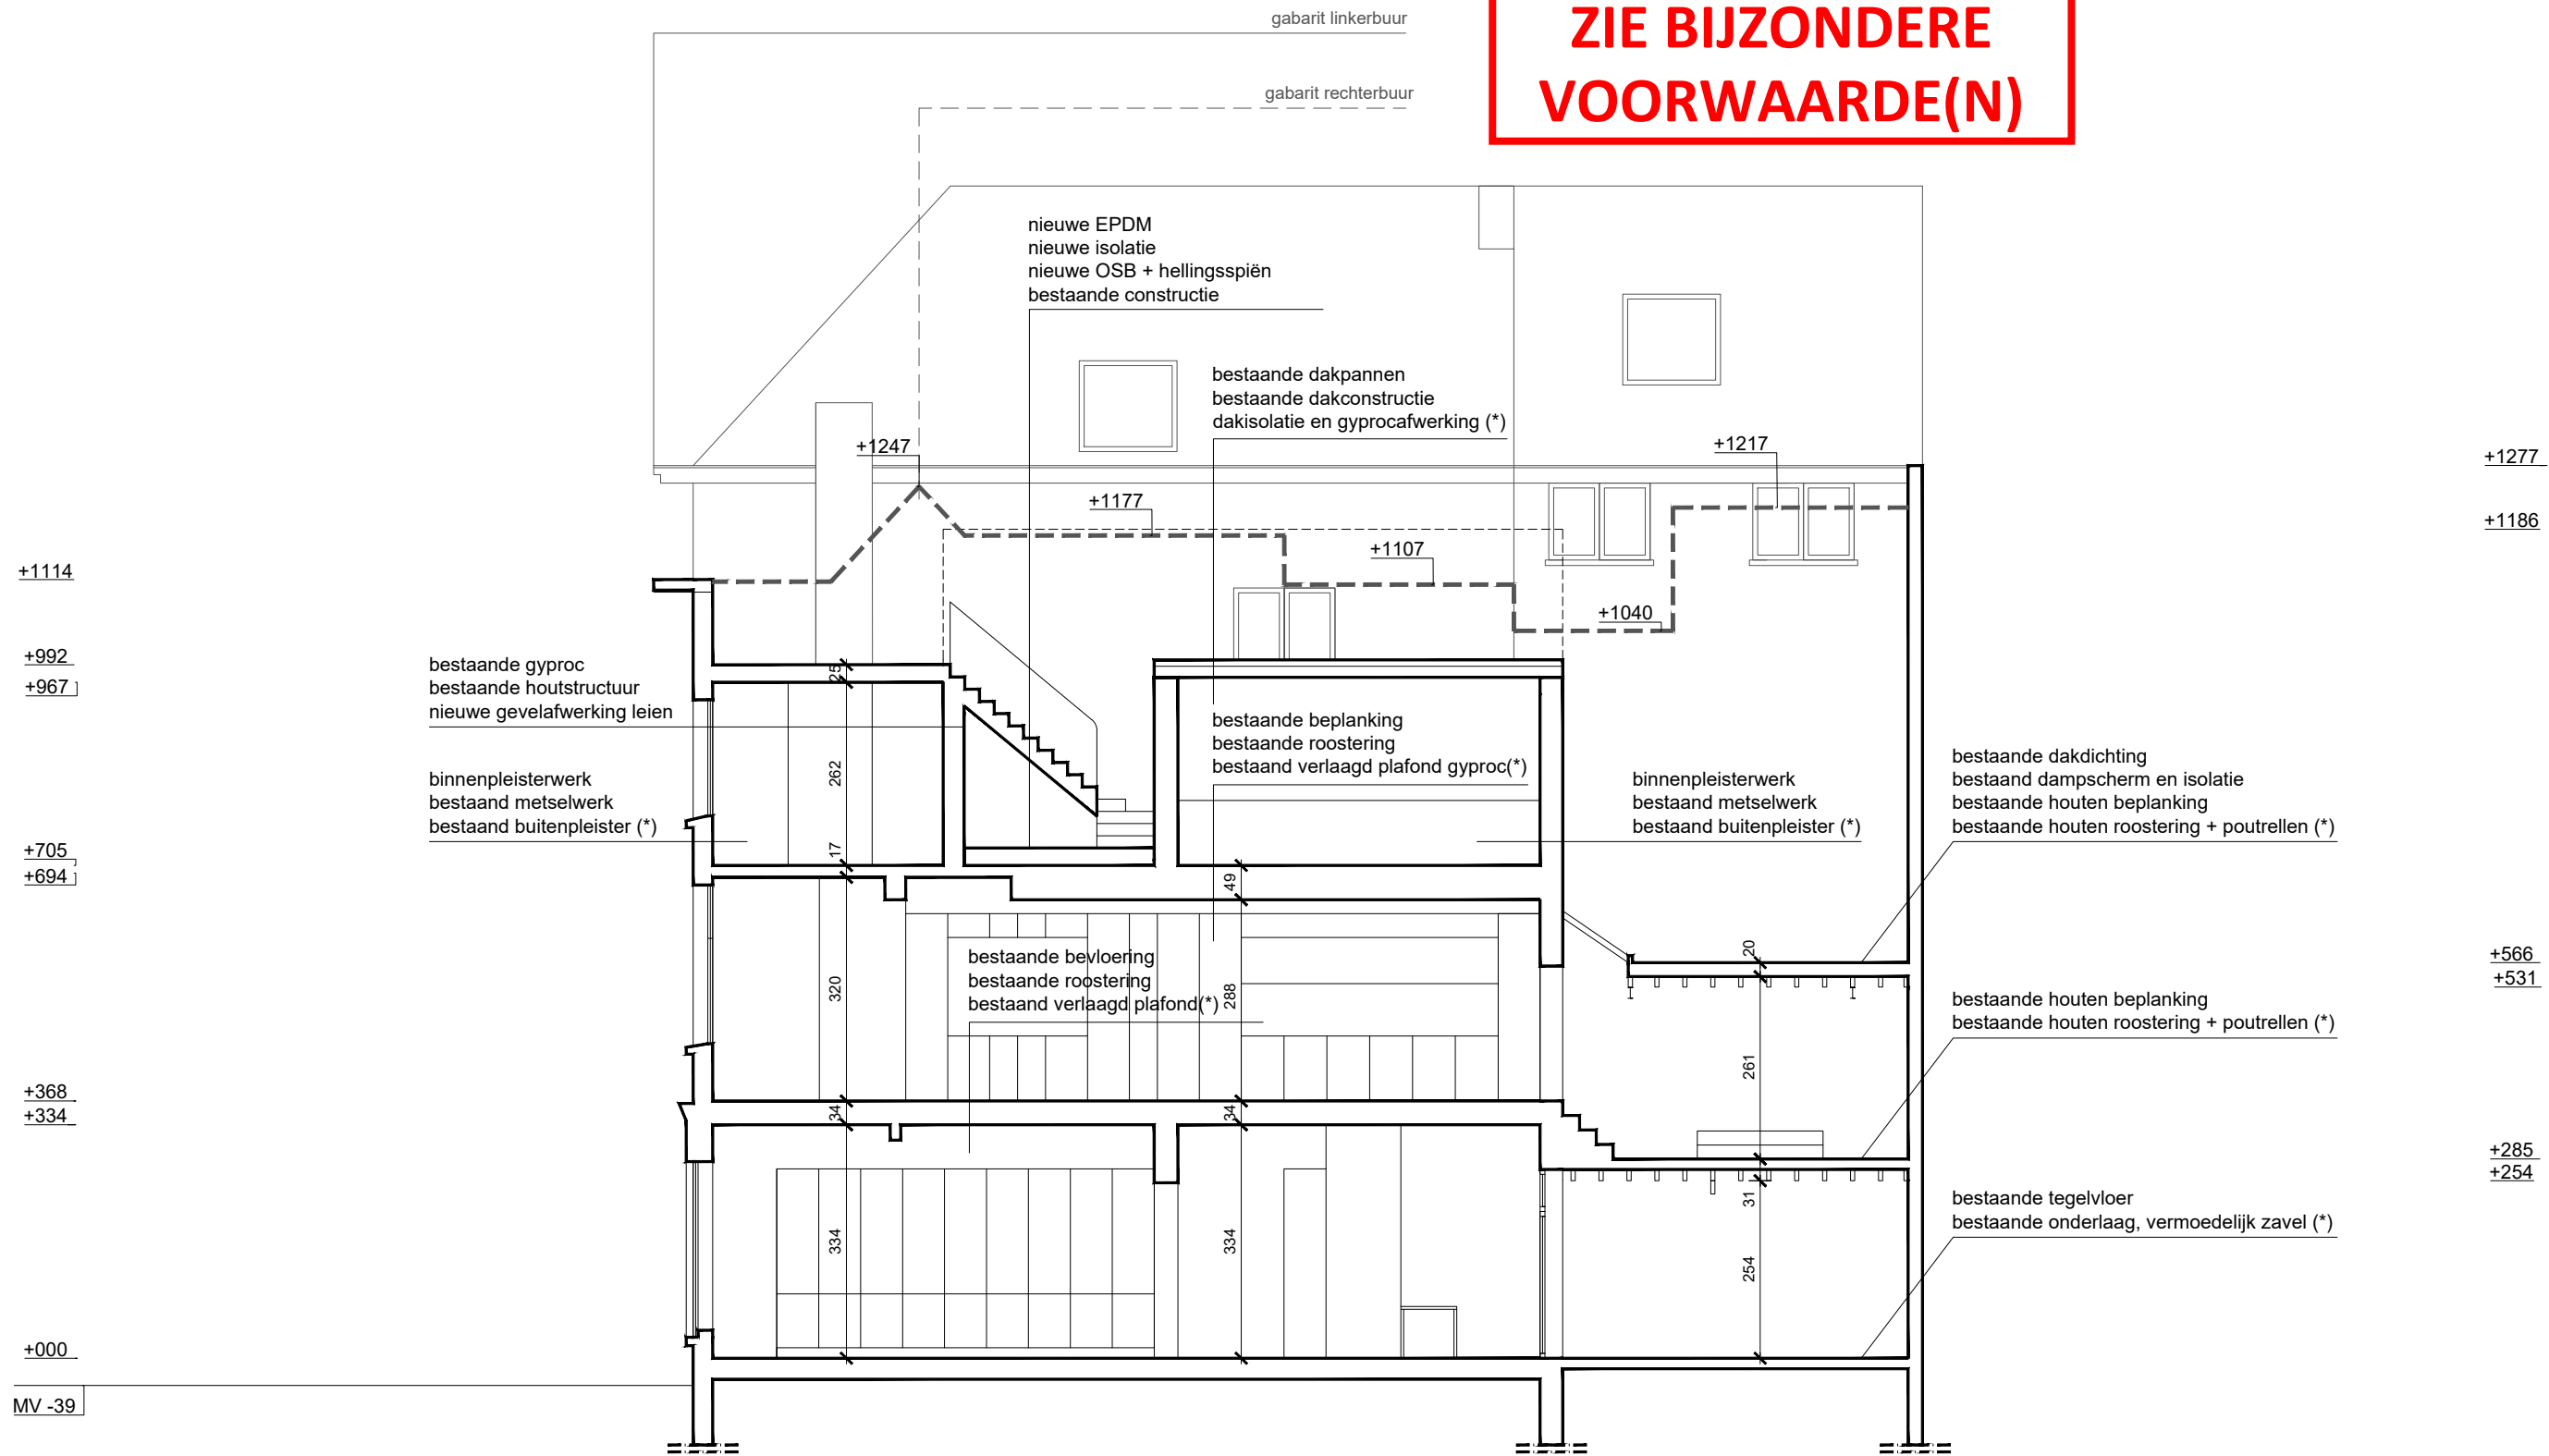

NIEUWE TOESTAND snede A

nieuwe materialen: traditionele constructie met snelbouw en gevelmetselwerk en houten gevelbekleding, constructieve elementen in beton en/of staal op aangeven van ingenieur,
bestaande materialen: traditionele constructie met snelbouw en gevelsteen, constructieve elementen in beton, dakconstructie in hout (*) vermoedelijke opbouw

VERBOUWEN VAN EEN
ZOLDER VAN EEN WONING

Bouwheer: Mr. Luc Deneys en Mevr. Hilde Allaert
Bouwplaats: Sint-Jacobnieuwstraat 36 . 9000 Gent
Architect: Wim Heylen | Galnootlaan 19
9032 Wondelgem | tel.: 0474 42 87 37

dd.: 18.06.26

schaal.: 1|100 tenzij anders vermeld . maatlijnen in centimeter

