


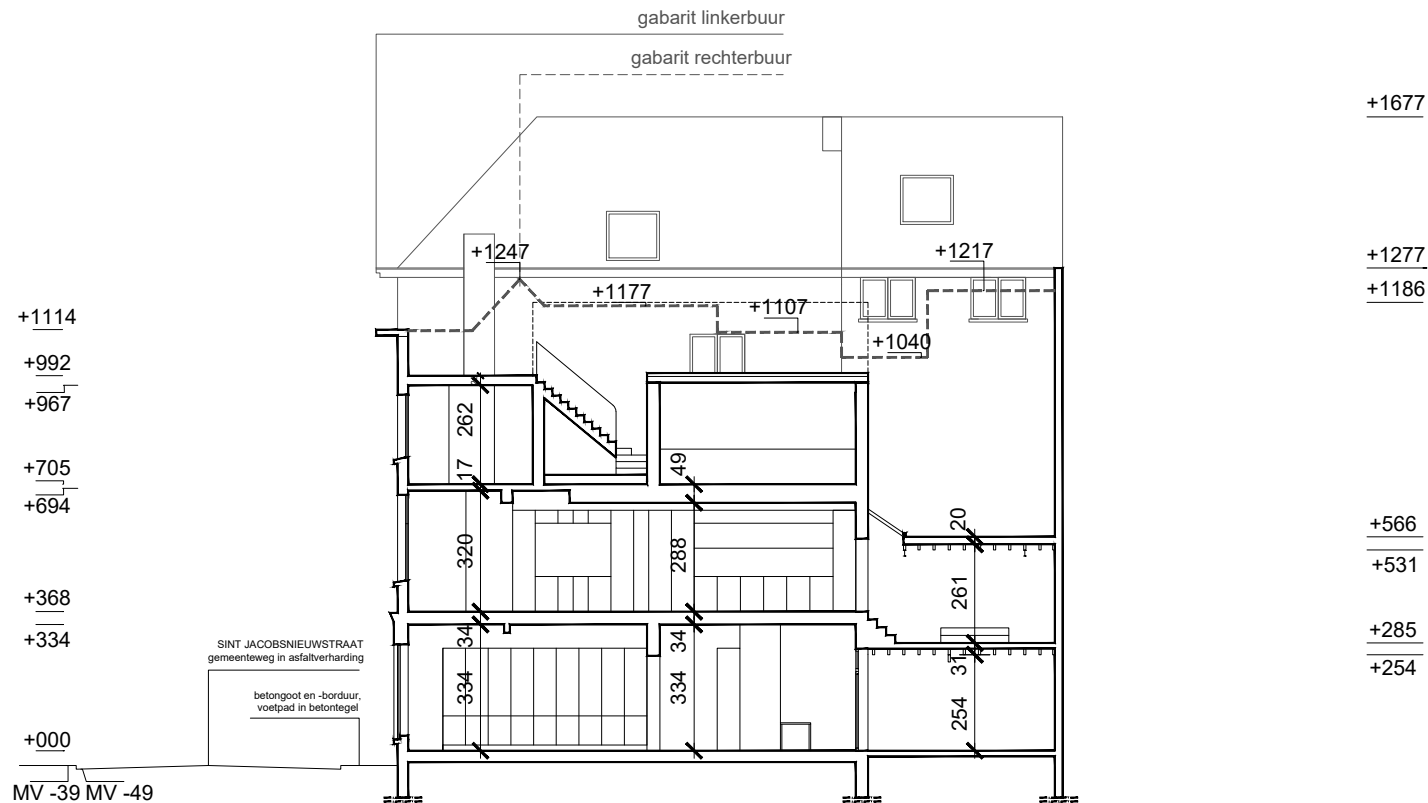

NIEUWE TOESTAND snede A Terreinprofiel

**ZIE BIJZONDERE
VOORWAARDE(N)**

VERBOUWEN VAN EEN
ZOLDER VAN EEN WONING

Bouwheer: Mr. Luc Deneys en Mevr. Hilde Allaert
Bouwplaats: Sint-Jacobnieuwstraat 36 . 9000 Gent
Architect: Wim Heylen | Galnootlaan 19
9032 Wondelgem | tel.: 0474 42 87 37

dd.: 18.06.26

schaal.: 1|200 tenzij anders vermeld . maatlijnen in centimeter

