


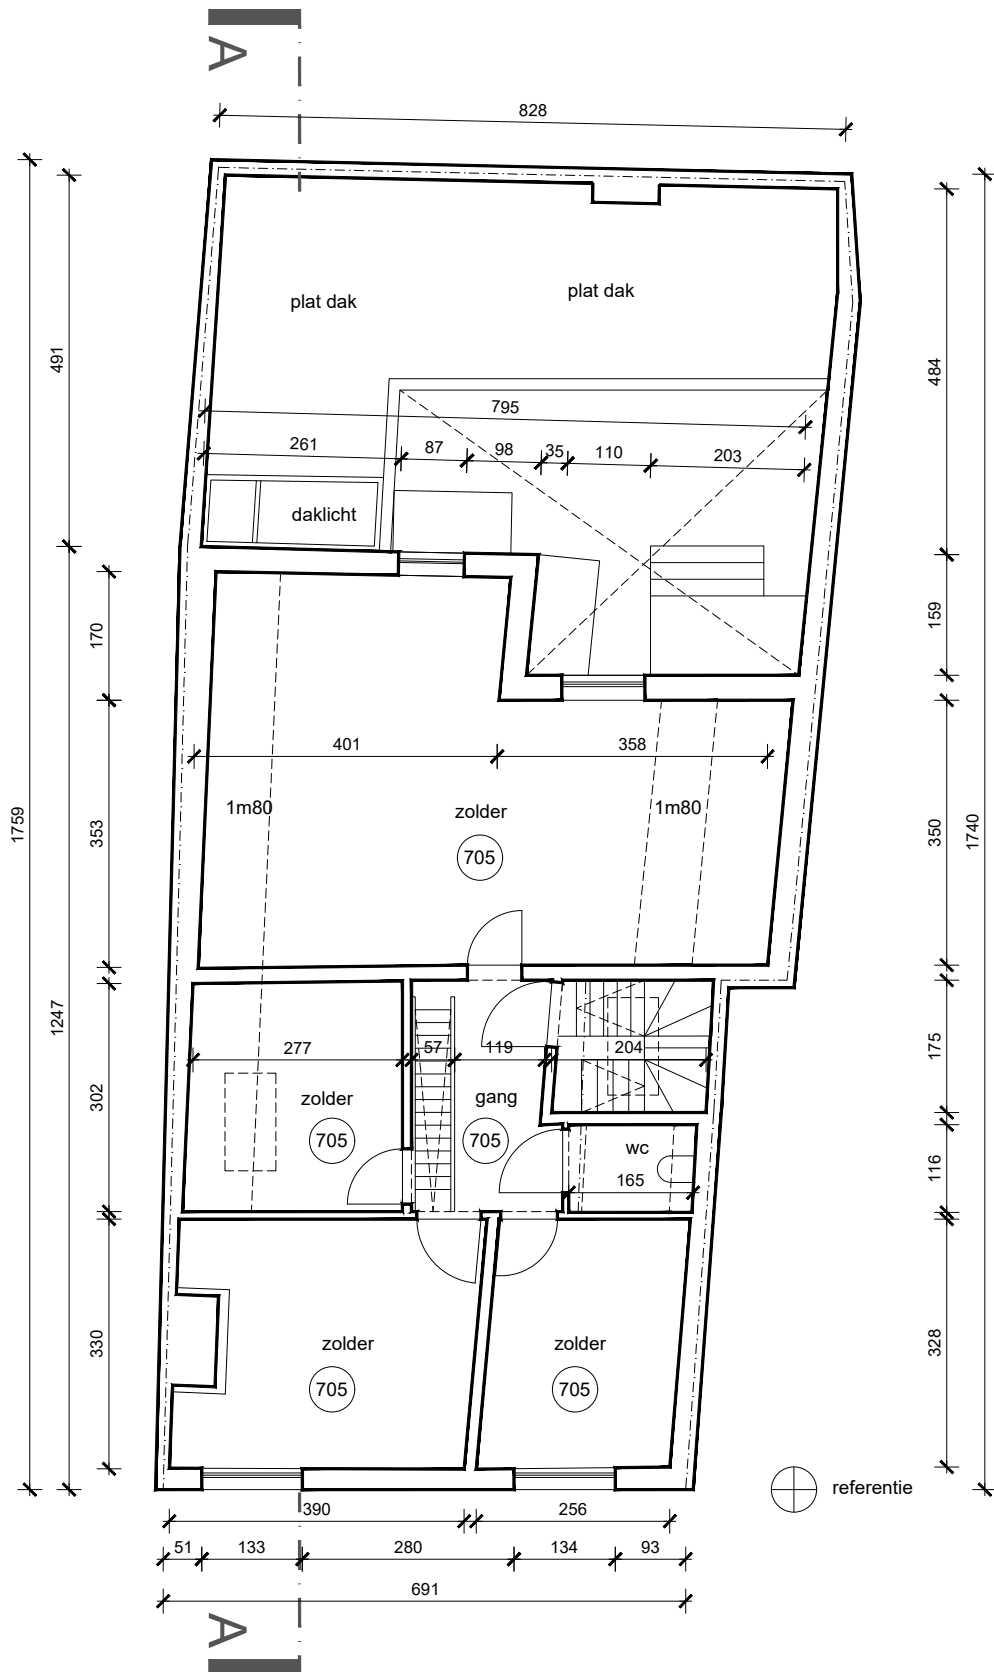

BESTAANDE TOESTAND niveau+2

VERBOUWEN VAN EEN
ZOLDER VAN EEN WONING

Bouwheer: Mr. Luc Deneys en Mevr. Hilde Allaert

dd.: 18.06.26

Bouwplaats: Sint-Jacobnieuwstraat 36 . 9000 Gent

schaal.: 1|100 tenzij anders vermeld . maatlijnen in centimeter

Architect: Wim Heylen | Galnootlaan 19
9032 Wondelgem | tel.: 0474 42 87 37

