


Gelijkvloers

Nieuw gelijkvloers

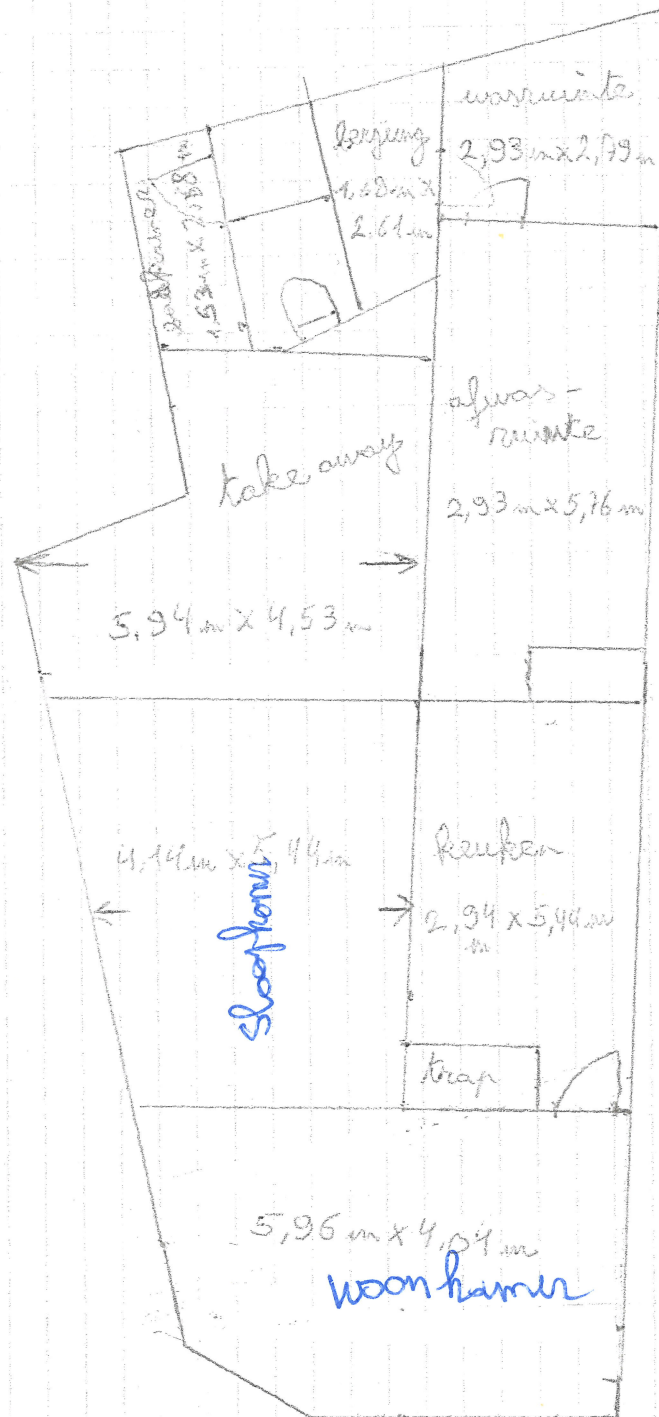

← C

**ZIE BIJZONDERE
VOORWAARDE(N)**

1:100