



bestaande toestand = nieuwe toestand

BA Langestraat 119_G_N_2_gevelplan nieuwe toestand

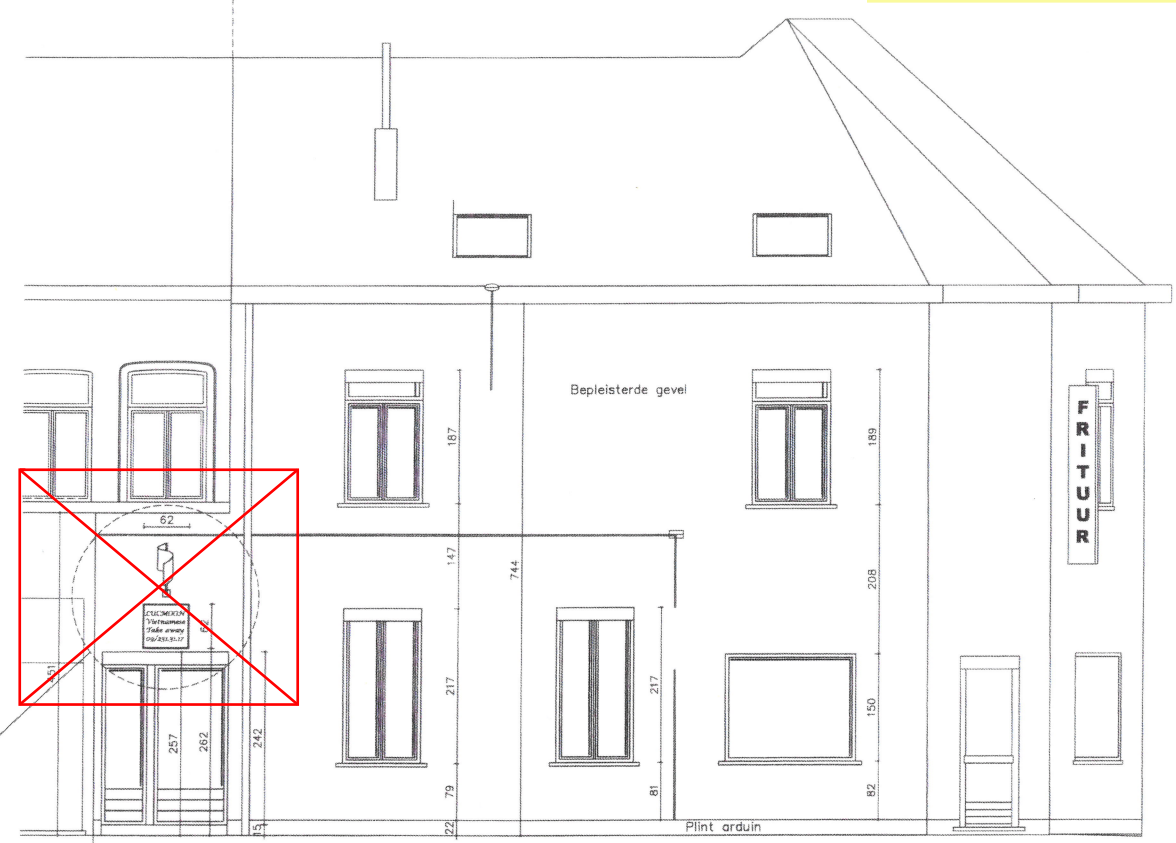



Gevel Petrus De Meyerestraat 1/50

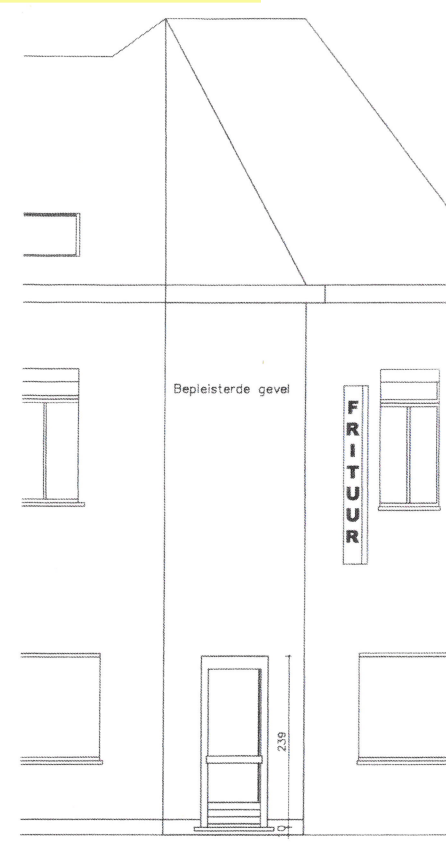


Gevel Hoek 1/50



Gevel Langestraat 1/50

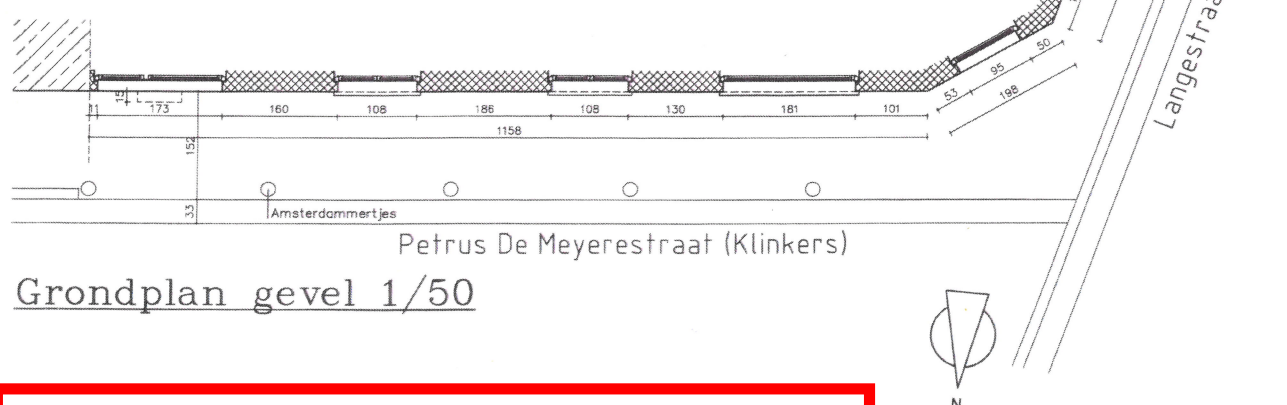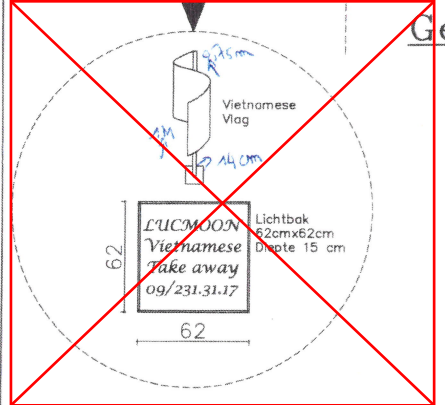

Grondplan gevel 1/50

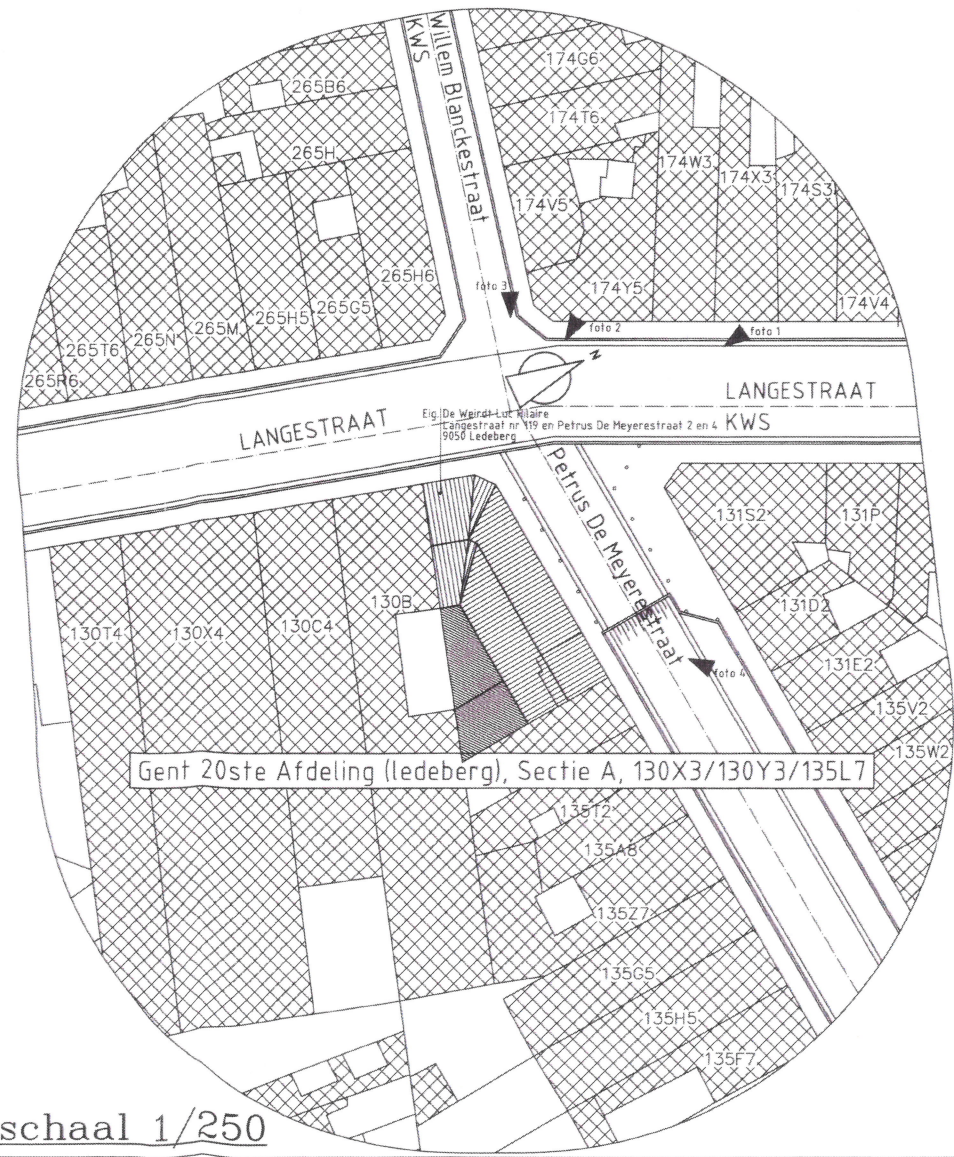

Inplantingsplan schaal 1/250

Index	Wijzigingen	Datum
A.	Bouwaanvraag eenvoudige dossiersamenstelling	04.11.2012
ZIE BIJZONDERE VOORWAARDE(N)		
Architect		Bart Wouters Langestraat 74 9050 Ledeberg T +32 477 34.58.45
Bouwplaats		Bouwheer
Langestraat 119 en Petrus De Meyerestraat 2 en 4 9050 Ledeberg (Gent) Meyerestraat 2 en 4 20ste afdeling - Sec. A - nr. 130X3, 130Y3 en 135L7 Oost-Vlaanderen		De Weirdt Luc Hilaire Langestraat 119 en Petrus De 9050 Ledeberg (Gent)
Onderwerp:-Aanvraag voor plaatsen van lichtbak reclame voor Vietnamese Take Away + vlag tegen gevel handelspand		
Plan nr 1/1: -Inplantingsplan - 1/250 -Grondplan Gevel - 1/50 -Gevelaanzichten/- 1/50		
Advies Stedenbouw		Advies Gemeente
Goedgekeurd en voor akkoord ondertekend		
 Bart Wouters		

**ZIE BIJZONDERE
VOORWAARDE(N)**