


links

Rechts.

gabariet rechts

Rode Boomse Pannen

Isolatie: 12 cm.

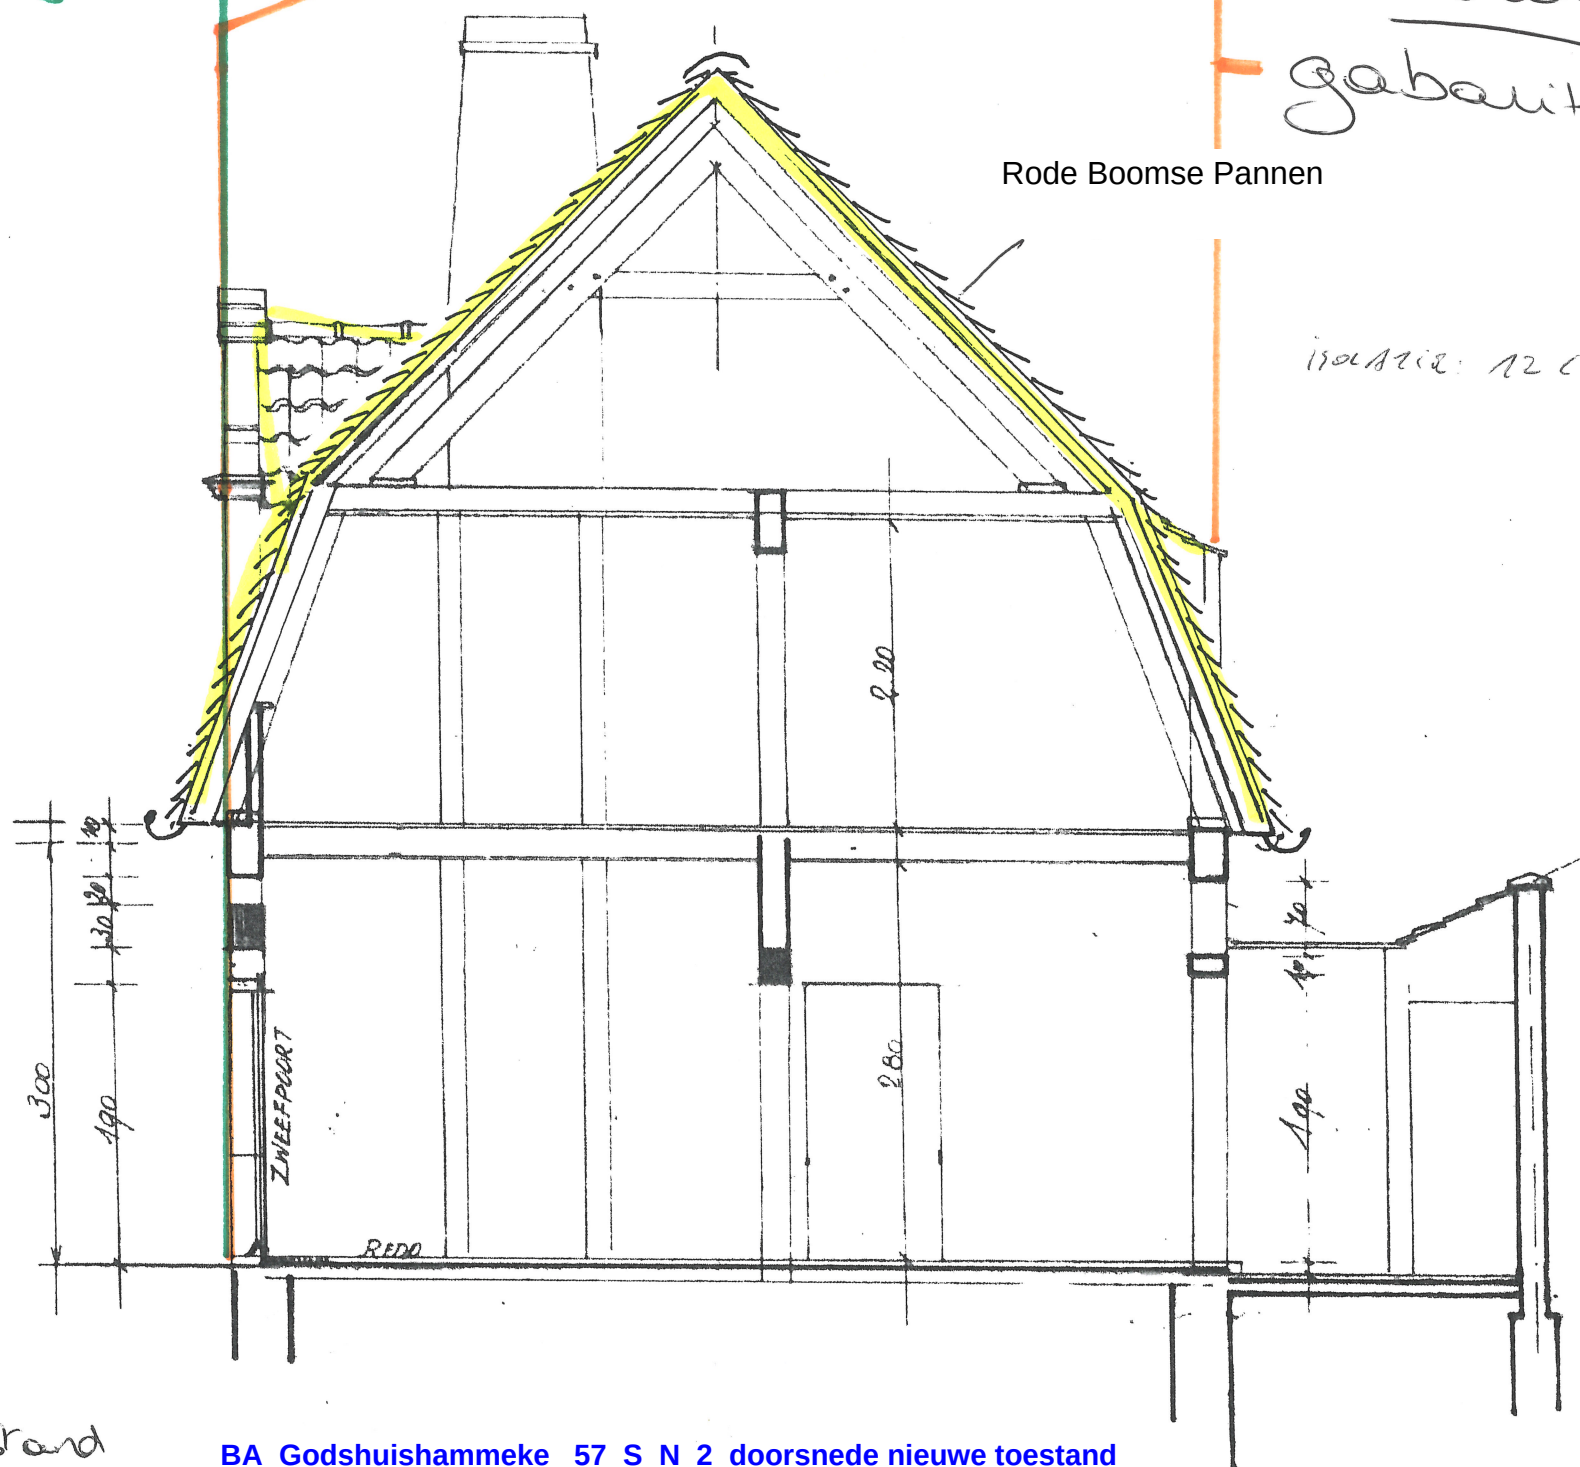

Nieuwe toestand

BA Godshuishammeke 57 S N 2 doorsnede nieuwe toestand