


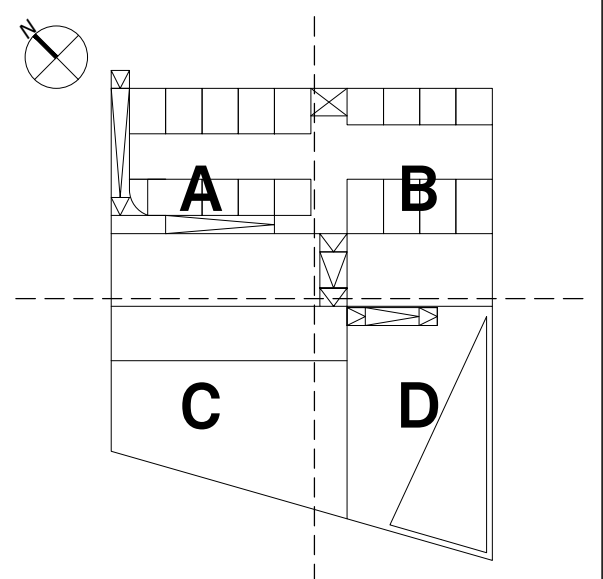

Disclaimer

- De maten op plan zijn indicatief. De uitvoerder blijft volledig verantwoordelijk voor de realisering.
- Deze tekening moet de aanvrager bij aanbesteding inzicht versieren over de mogelijke bestemming van de uitwerking, maar aansluit de aanvrager niet van het maken van uitvoeringstekeningen.
- De uitvoeringstekeningen, op de afmeting schaal te maken, dienen voort of volgens voorbeeld te worden en dit voldoende voor uitvoering aan de architect ter goedkeuring overgelegd.
- De uitvoeringstekeningen worden opgesteld conform de Belgische normen NBN EN, NBN EN, NBN EN 120 en hun addenda en STS en/of Technische Voorlichtingen (TV) van de Vlaamse.
- Deze tekening is en blijft ten allen tijde eigendom van de aanvrager en kan zonder zijn toestemming niet voor andere doeleinden gebruikt worden.
- Fundamenteel, beton, staalconstructies en stabiliteitsmaatregelen zijn plan van de architect.

Legende

- prefab betonpaneel met isolatie
- golflaat aluminium profiel natuurkleurig met omega staal profielen 12 cm
- isolatie PUR/PIR
- isolatie rotswol
- thermisch onderbreking
- structureel beton
- steenlaag
- cellenbeton
- carrier geïsoleerd gevelpaneel
- niet dragend betonsteen
- hellingsbeton
- waterpasserende betonskinkers
- sedum kruidenlaag
- substraatlaag
- grind
- parkeerdek tegels op drukverdieters
- casco vloerafwerking

BOSTOEN

Fase 1

Koninginnelaan 25, 26 en 29
3001 Drogen

Bouwheer

Futura Best
Duminielstraat 1/37
3000 Kortrijk
T: 056 36 19 10
E: info@futura.com

Architect

ATAMA bv
Bomestraat 10/201
3000 Gent
T: 03 / 279 99 17
E: info@atama-mat.be

Landschaparchitect

Buro Groen
Sint-Eloois-Winkelstraat 83
3000 Drogen
T: 051 69 33 93
E: info@burogroen.be

Stabiliteit

BM engineering
Benedictuslaan 1/14
3000 Kortrijk
T: 056 26 26 20
E: info@bmengineering.be

Technieken

BM engineering
Benedictuslaan 1/14
3000 Kortrijk
T: 056 26 26 20
E: info@bmengineering.be

Fase project

Omgevingsvergunning aanvraag

Datum

20/05/2026

Titel document

PLAN
LAAG 02

Formaat A0 Schaal 1/250

A 10 02