
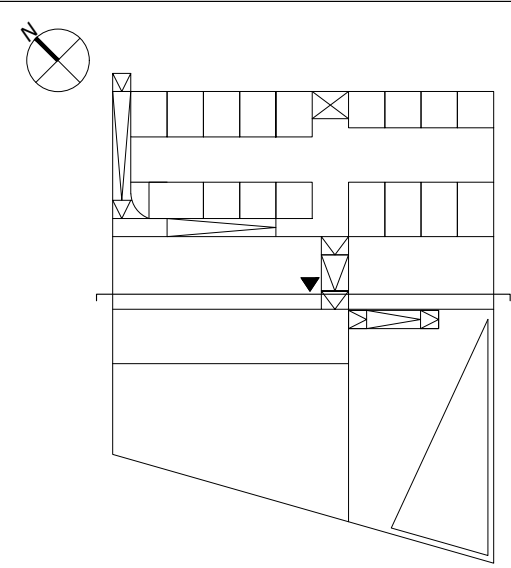


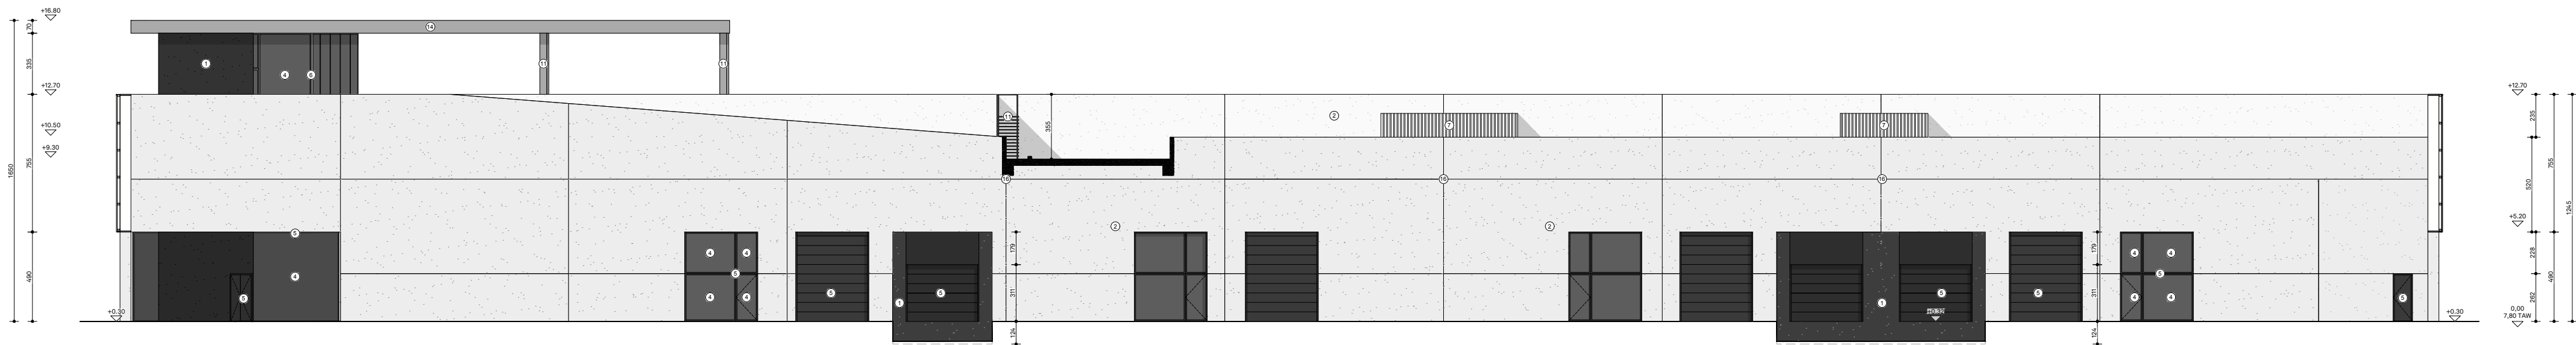

Disclaimer

- De maten op plan zijn indicatief. De uitvoerder blijft volledig verantwoordelijk voor de maatvoering.

- Deze tekening moet de aannemer bij aanbesteding inzicht verlenen over de moeilijkheidsgraad van de uitvoering, maar ontslaat de aannemer niet van het maken van uitvoeringstekeningen.

De uitvoeringstekeningen, op dezelfde schaal te maken, dienen vooraf of volgens voorschrift lastenboek en dit voldoende v r uitvoering aan de architect ter goedkeuring voorgelegt.

De uitvoeringstekeningen worden opgemaakt conform de Belgische normen (NBN, NBN EN, NBN EN ISO en hun addenda) en STS en/of Technische Voorlichtingen (TV) van het WTCB.

- Deze tekening is en blijft ten allen tijde eigendom van de ontwerper en kan zonder zijn toestemming niet voor andere doeleinden gebruikt worden.

- Funderingen, beton, staalconstructies en stabiliteitselementen: zie plannen ingenieur.

- Legende**
- 1 Prefab betonnen gevelpanelen (zwart gecoat)
 - 2 Prefab betonnen gevelpanelen (natuurkleur)
 - 3 Prefab betonnen kolommen (natuurkleur)
 - 4 Helder glas (zonwerend)
 - 5 Aluminium schrijnwerk (zwart)
 - 6 Aluminium schrijnwerk (natuurkleur)
 - 7 Golfplaat aluminium profiel (natuurkleur)
 - 8 Geperforeerde golfplaat aluminium profiel (natuurkleur)
 - 9 Golfplaat aluminium profiel (groen gecoat)
 - 10 Stalen hekwerk (natuurkleur)
 - 11 Staal (natuurkleur)
 - 12 Staal (rood gecoat)
 - 13 Belettering in aluminium platen (natuurkleur)
 - 14 Aluminium gevelplaten (natuurkleur geanodiseerd)
 - 15 Dakrandprofiel in aluminium (natuurkleur)
 - 16 Compartimentering

BOSTOEN

Fase 1

Koninginnelaan 25, 26 en 29
9031 Drongen

Bouwheer

Futurn Bost
Dumolinlaan 1/31
8500 Kortrijk
T: 056 36 18 10
E: office@futurn.com

Architect

ATAMA bv
Benostraat 10/201
9000 Gent
T: 03 / 279 99 17
E: info@atama-mail.be

Landschaparchitect

Buro Groen
Sint-Eloois-Winkelsestraat 83
8800 Roeselare
T: 051 69 33 93
E: info@burogroen.be

Stabiliteit en technieken

BM engineering
Beneluxlaan(Kor) 1A
8500 Kortrijk
T: 056 28 26 20
E: info@bmengineering.be

Fase project

Omgevingsvergunning aanvraag

Datum

04/03/2026

Titel document

**GEVEL
ZUIDWEST
WERKERF**

Formaat A1 Schaal 1/250

A 30 08