
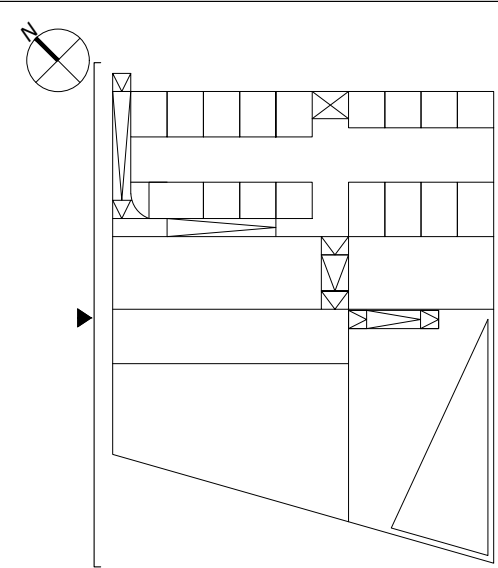


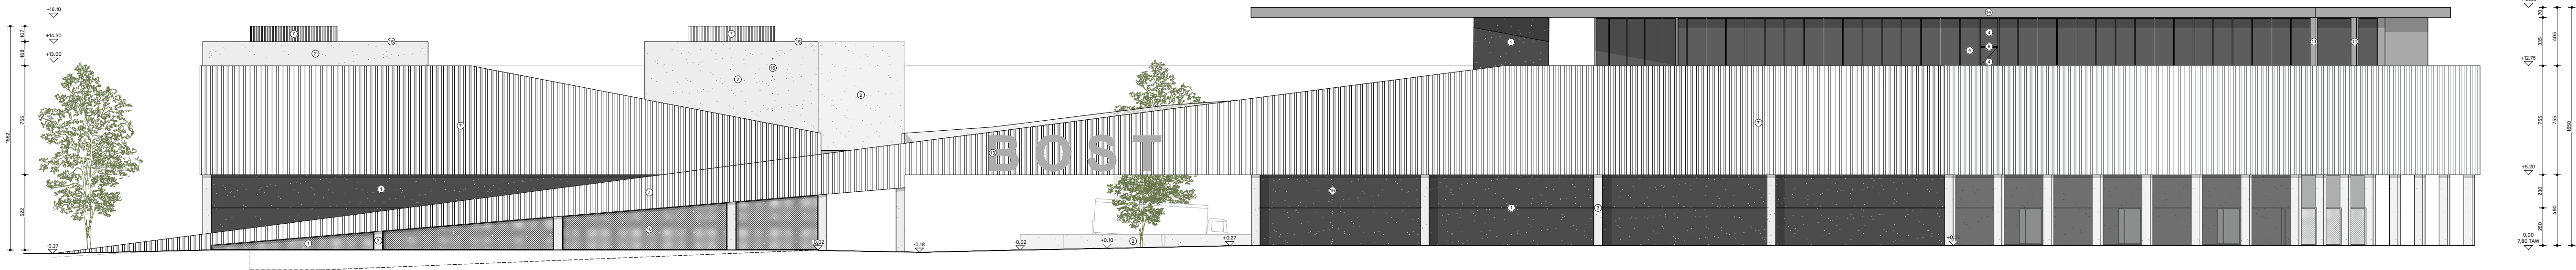

Disclaimer

- De maten op plan zijn indicatief. De uitvoerder blijft volledig verantwoordelijk voor de maatvoering.
- Deze tekening moet de aannemer bij aanbesteding inzicht verlenen over de moeilijkheidsgraad van de uitvoering, maar ontslaat de aannemer niet van het maken van uitvoeringstekeningen.
- De uitvoeringstekeningen, op dezelfde schaal te maken, dienen vooraf of volgens voorschrift lastenboek en dit voldoende v r uitvoering aan de architect ter goedkeuring voorgelegt.
- De uitvoeringstekeningen worden opgemaakt conform de Belgische normen (NBN, NBN EN, NBN EN ISO en hun addenda) en STS en/of Technische Voorlichtingen (TV) van het WTCB.
- Deze tekening is en blijft ten allen tijde eigendom van de ontwerper en kan zonder zijn toestemming niet voor andere doeleinden gebruikt worden.
- Funderingen, beton, staalconstructies en stabiliteitselementen: zie plannen ingenieur.

- Legende**
- ① Prefab betonnen gevelpanelen (zwart gecoat)
 - ② Prefab betonnen gevelpanelen (natuurkleur)
 - ③ Prefab betonnen kolommen (natuurkleur)
 - ④ Helder glas (zonwerend)
 - ⑤ Aluminium schrijnwerk (zwart)
 - ⑥ Aluminium schrijnwerk (natuurkleur)
 - ⑦ Golfplaat aluminium profiel (natuurkleur)
 - ⑧ Geperforeerde golfplaat aluminium profiel (natuurkleur)
 - ⑨ Golfplaat aluminium profiel (groen gecoat)
 - ⑩ Stalen hekwerk (natuurkleur)
 - ⑪ Staal (natuurkleur)
 - ⑫ Staal (rood gecoat)
 - ⑬ Belettering in aluminium platen (natuurkleur)
 - ⑭ Aluminium gevelplaten (natuurkleur geanodiseerd)
 - ⑮ Dakrandprofiel in aluminium (natuurkleur)
 - ⑯ Compartimentering

BOSTOEN

Fase 1

Koninginnelaan 25, 26 en 29
9031 Drongen

Bouwheer

Futurn Bost
Dumolinlaan 1/31
8500 Kortrijk
T: 056 36 18 10
E: office@futurn.com

Architect

ATAMA bv
Benostraat 10/201
9000 Gent
T: 03 / 279 99 17
E: info@atama-mail.be

Landschaparchitect

Buro Groen
Sint-Eloois-Winkelsestraat 83
8800 Roeselare
T: 051 69 33 93
E: info@burogroen.be

Stabiliteit en technieken

BM engineering
Beneluxlaan(Kor) 1A
8500 Kortrijk
T: 056 28 26 20
E: info@bmengineering.be

Fase project

Omgevingsvergunning aanvraag

Datum

04/03/2026

Titel document

GEVEL

NOORDWEST

Formaat A1 Schaal 1/250

A 30 02