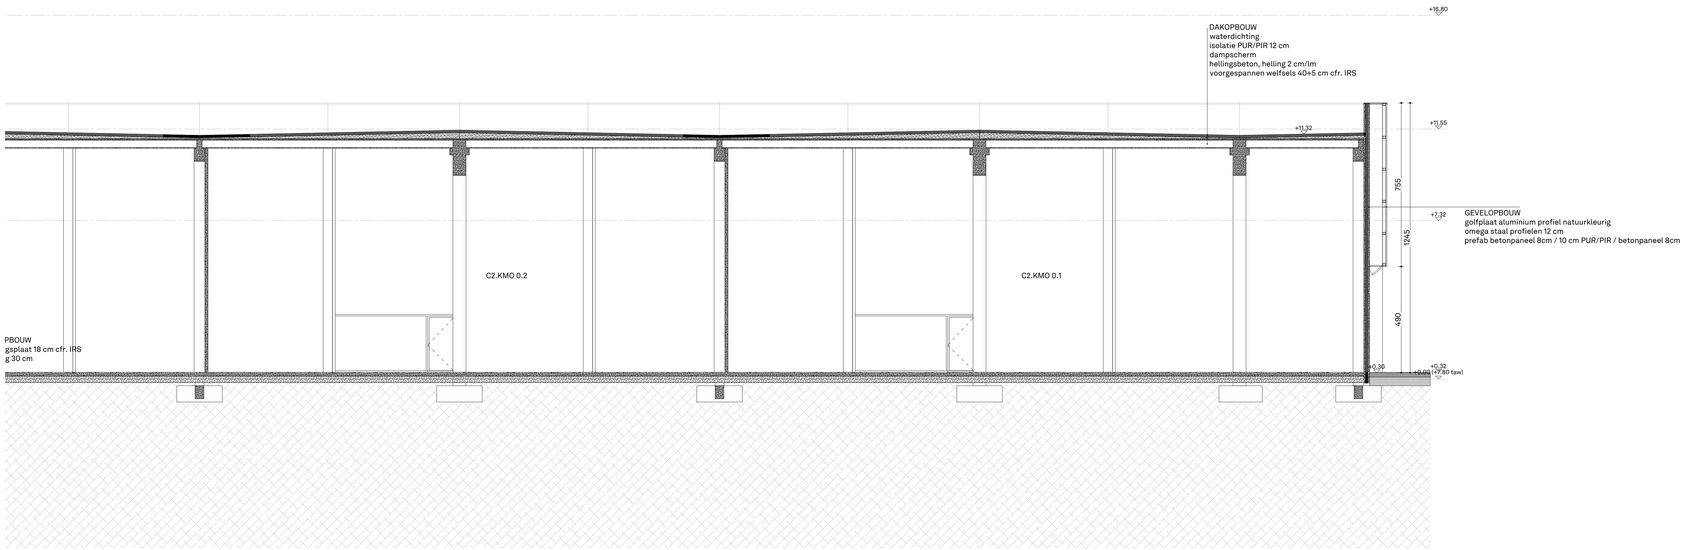

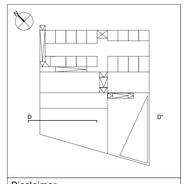

Disclaimer

- De maten op plan zijn indicatief. De uitvoerder blijft volledig verantwoordelijk voor de maatvoering.
- Deze tekening moet de aannemer bij aanbesteding inzicht verlenen over de moeilijkheidsgraad van de uitvoering, maar ontslaat de aannemer niet van het maken van uitvoeringstekeningen.
De uitvoeringstekeningen, op dezelfde school te maken, dienen vooraf of volgens voorschrift lastenboek en dit voldoende vóór uitvoering aan de architect ter goedkeuring voorgelegd.
De uitvoeringstekeningen worden opgemaakt conform de Belgische normen (NBN, NBN EN, NBN EN ISO en hun addenda) en STS en/of Technische Voorlichtingen (TV) van Buildwise.
- Deze tekening is en blijft ten allen tijde eigendom van de ontwerper en kan zonder zijn toestemming niet voor andere doeleinden gebruikt worden.
- Funderingen, beton, stapiconstructies en stabiliteitselementen: zie plannen ingenieur.

Legende

- prefab betonpaneel met isolatie
- golfplaat aluminium profiel natuurkleurig met omega staal profielen 12 cm
- isolatie PUR/PIR
- isolatie rotswol
- thermisch onderbreking
- structureel beton
- steenlaag
- cellenbeton
- carrier geïsoleerd gevelpaneel
- niet dragend betonsteen
- hellingsbeton
- waterpasserende betonklinkers
- sedum kruidenlaag
- substraatlaag
- grind
- parkeerdaktegels op drukverdelers
- casco vloerafwerking

BOSTOEN

Fase 1

Koninginnelaan 25, 26 en 29
9031 Drongen

Bouwheer

Futurn Bost
Dumolinlaan 1/31
8500 Kortrijk
T: 056 36 19 10
E: office@futurn.com

Architect

ATAMA bv
Bomastraat 10/201
9000 Gent
T: 03 / 279 99 17
E: info@atama-mail.be

Landschaparchitect

Buro Groen
Sint-Elooi-Winkelsestraat 83
8800 Roeselare
T: 051 69 33 93
E: info@burogroen.be

Stabiliteit

BM engineering
Beneluxlaan(Kor) 14
8500 Kortrijk
T: 056 28 26 20
E: info@bmengineering.be

Technieken

BM engineering
Beneluxlaan(Kor) 14
8500 Kortrijk
T: 056 28 26 20
E: info@bmengineering.be

Fase project

Omgevingsvergunning aanvraag

Datum

20/05/2026

Titel document

SNEDE

DD-B

Formaat A0 Schaal 1/100

A 20 04B