


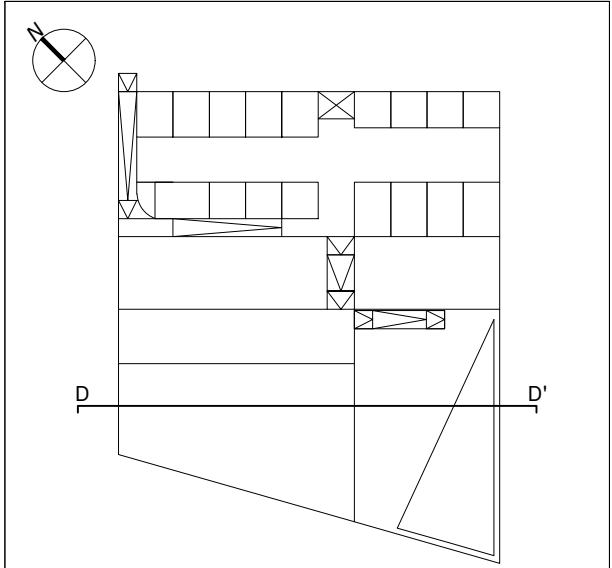

Disclaimer

- De maten op plan zijn indicatief. De uitvoerder blijft volledig verantwoordelijk voor de maatvoering.
- Deze tekening moet de aannemer bij aanbesteding inzicht verlenen over de moeilijkheidsgraad van de uitvoering, maar ontslaat de aannemer niet van het maken van uitvoeringstekeningen.
- De uitvoeringstekeningen, op dezelfde schaal te maken, dienen vooraf of volgens voorschrift lastenboek en dit voldoende vóór uitvoering aan de architect ter goedkeuring voorgelegd.
- De uitvoeringstekeningen worden opgemaakt conform de Belgische normen (NBN, NBN EN, NBN EN ISO en hun addenda) en STS en/of Technische Voorlichtingen (TV) van het WTCB.
- Deze tekening is en blijft ten allen tijde eigendom van de ontwerper en kan zonder zijn toestemming niet voor andere doeleinden gebruikt worden.
- Funderingen, beton, staalconstructies en stabiliteitselementen: zie plannen ingenieur.

Legende

- prefab betonpaneel met isolatie
- golflaat aluminium profiel natuurkleurig met omega staal profielen 12 cm
- isolatie PUR/PIR
- isolatie rotswol
- thermisch onderbreking
- structureel beton
- steenslag
- cellenbeton
- carrier gelsoleerd gevelpaneel
- niet dragend betonsteen
- hellingsbeton
- waterpasserende betonklinkers
- sedum kruidenlaag
- substraatlaag
- grind
- parkeerdaktegels op drukverdelers
- casco vloerafwerking

BOSTOEN

Fase 1

Koninginnelaan 25, 26 en 29
9031 Drongen

Bouwheer

Futurn Bost
Dumolinlaan 1/31
8500 Kortrijk
T: 056 36 19 10
E: office@futurn.com

Architect

ATAMA bv
Bomastraat 10/201
9000 Gent
T: 03 / 279 99 17
E: info@otama-mail.be

Landschaparchitect

Buro Groen
Sint-Eloois-Winkelsestraat 83
8800 Roeselare
T: 051 69 33 93
E: info@burogroen.be

Stabiliteit en technieken

BM engineering
Beneluxlaan(Kor) 1A
8500 Kortrijk
T: 056 28 26 20
E: info@bmengineering.be

Fase project

Omgevingsvergunning aanvraag

Datum

20/05/2026

Titel document

SNEDE

DD

Formaat A1 Schaal 1/250

A 20 04

