


Terreinprofiel A-A'

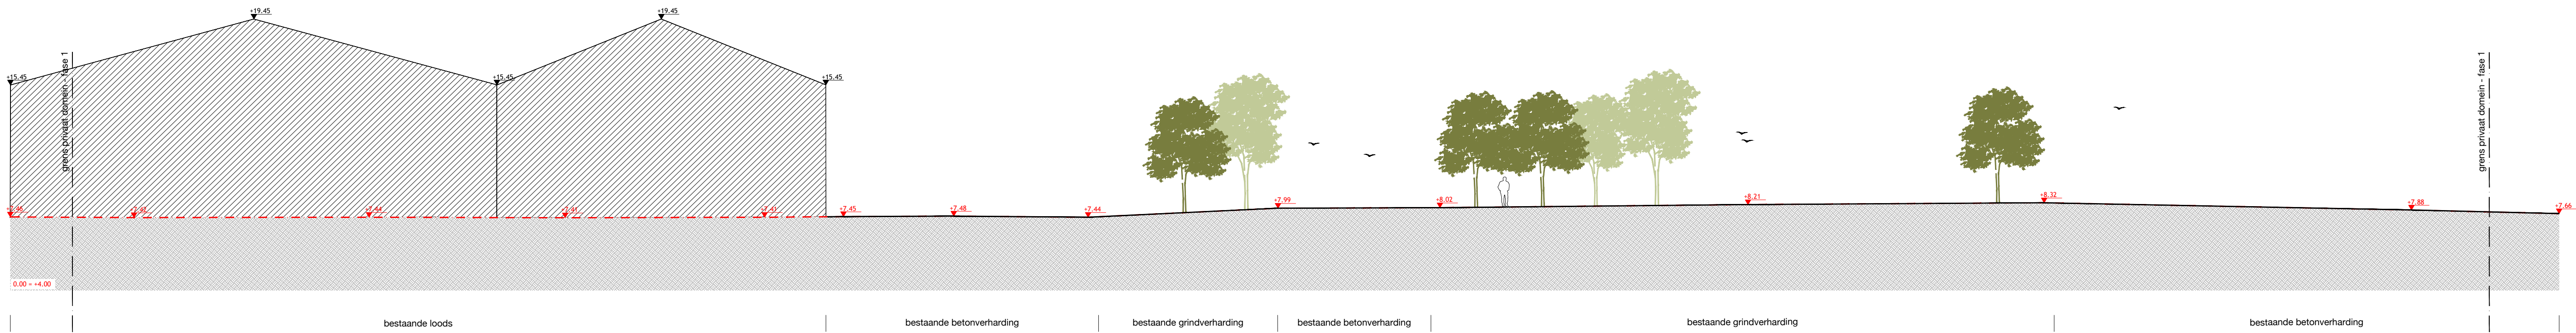

DATUM 07/07/2026 PROJECTNUMMER 672

**BUR
GROEN** Landscape
architecture
Urbanism

ONTWERPER
Buro Groen bv.
Sint-Eloois-Winkelstraat 83 - 8800 - Roeselare - België
+32 (0)91 69 33 93
info@burogroen.be
www.burogroen.be

BOUWHEER
Futurn NV
Dumolinststraat 1 bus 0031 - 8500 Kortrijk
+32 96 36 19 10
office@futurn.com

BOUWPLAATS
Koninginnelaan 2-29 (Bostoensite) - 9001 Drongen
Kadastrale sectie: Gent 28ste Afdeling / Drongen 2de Afdeling, Sectie B
Nrs.: 196/530, 194T, 197P, 196/57P, 196/57N, 197R, 197N,
197M, 197D

OMGEVINGSAANLEG BOSTOENSITE

FASE schetsontwerp ONDERWERP BA_BOSTOEN_T_B_1_terrainprofiel A-A'
SCHAAAL 1/200 PLANNR. 01

