DETAIL AANSLUITING U1 OP WATERLOOP (beheer stad Gent)
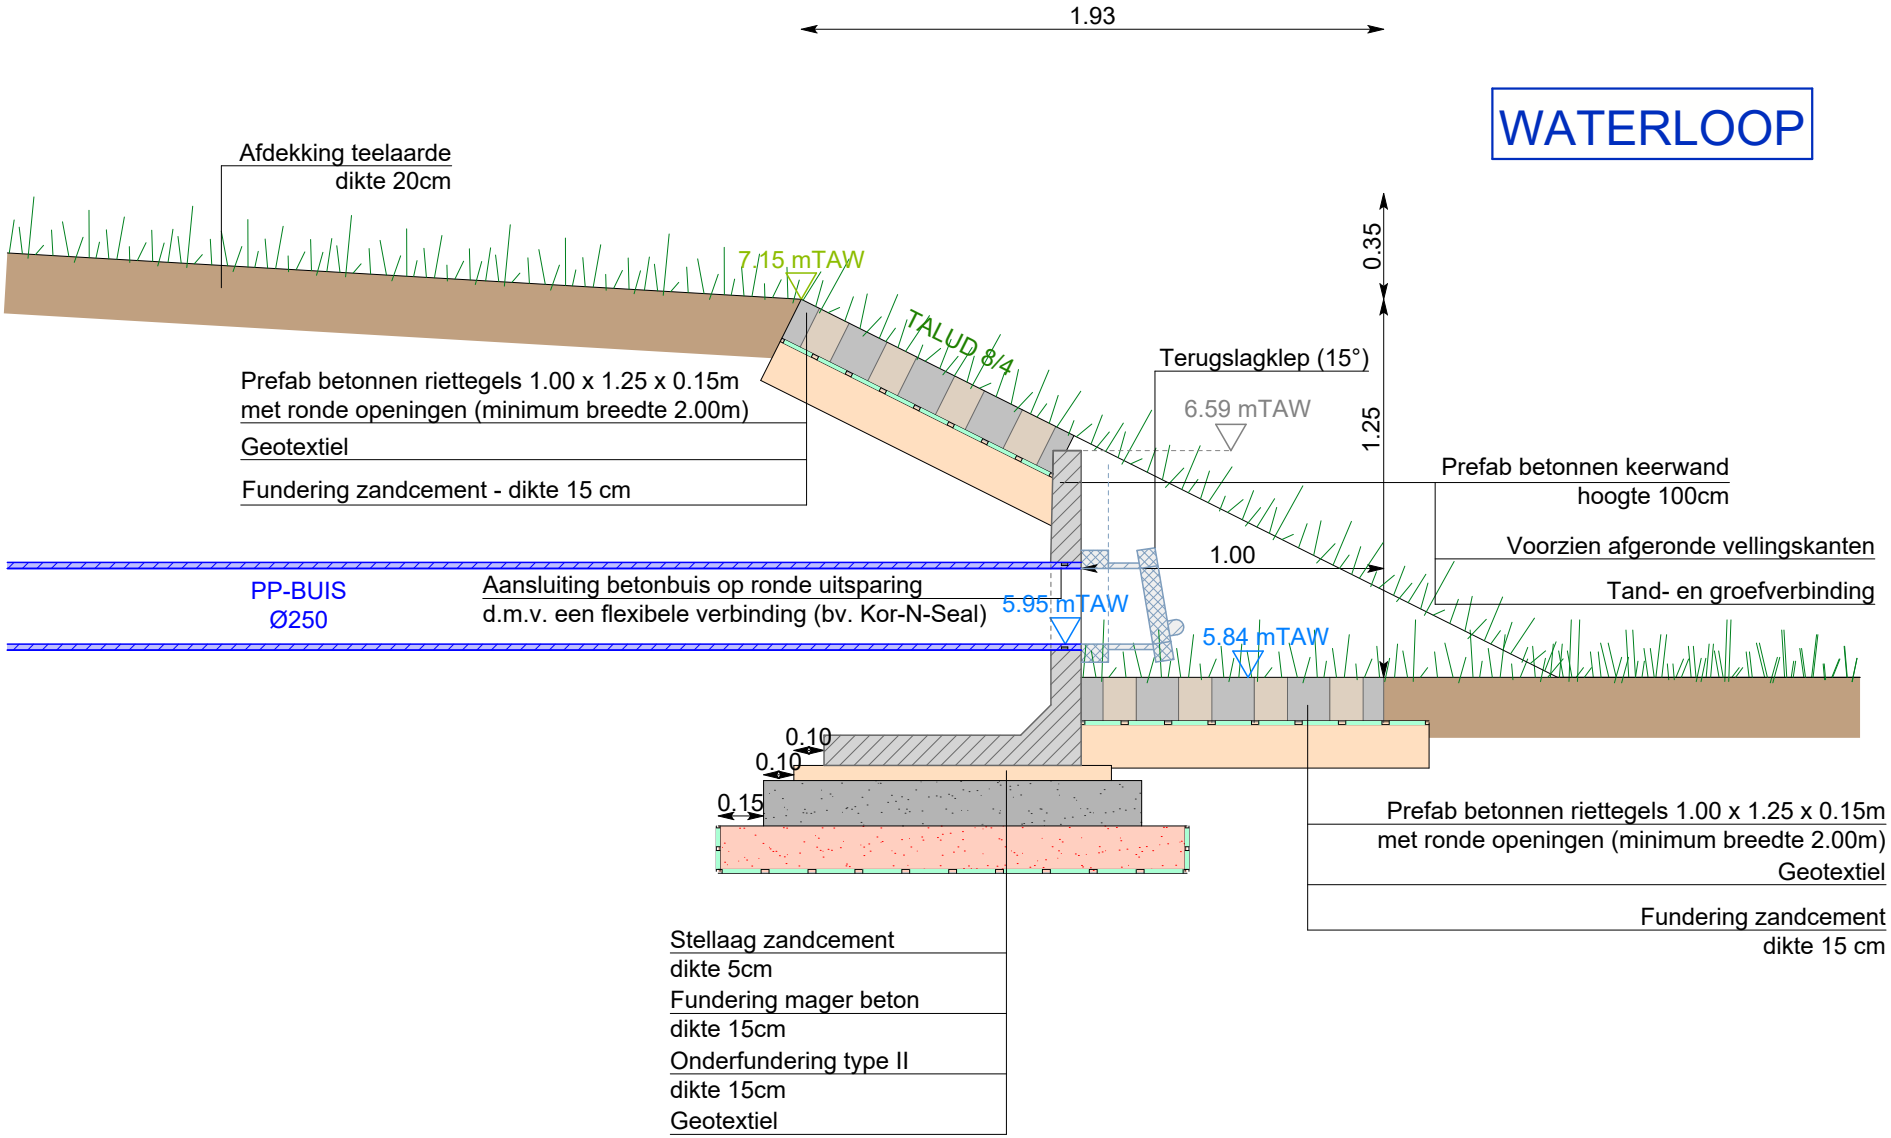
SCHAAL: 1/25