Terreinprofiel C-C'

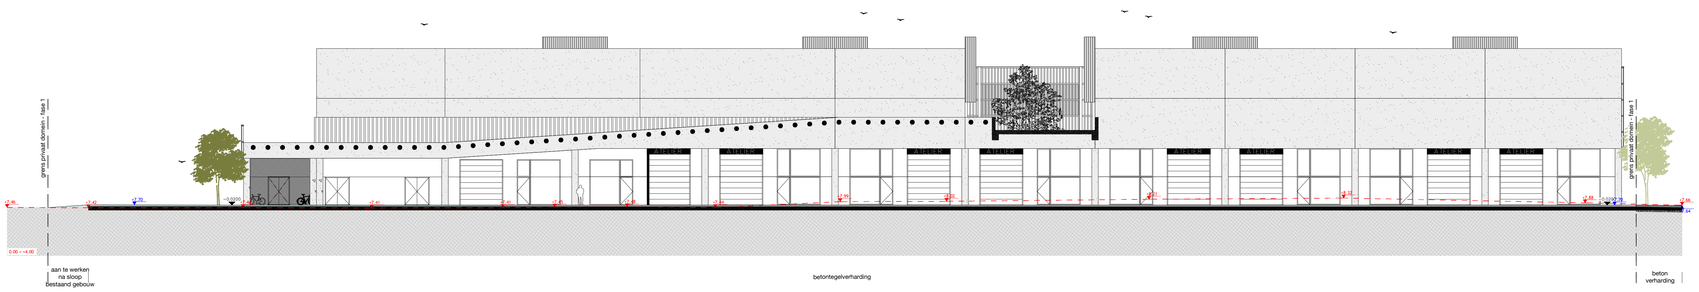

DATUM
07/07/2026

PROJECTNUMMER
672

BURO GROEN
Landscape
architecture
Urbanism

ONTWERPER

Buro Groen bv.
Sint-Eloois-Winkelsestraat 83 - 8800 - Roeselare - België
+32 (0)51 69 33 93
info@burogroen.be
www.burogroen.be

BOUWHEER

Futurn NV
Dumolinstraat 1 bus 0031 - 8500 Kortrijk
+32 56 36 19 10
office@futurn.com

BOUWPLAATS

Koninginnelaan 2-29 (Bostoensite) - 9031 Drongen
Kadastrale sectie: Gent 28ste Afdeling / Drongen 2de Afdeling, Sectie B
Nrs.: 196/53D, 194T, 197P, 196/57P, 196/57N, 197R, 197N, 197M, 197D

OMGEVINGSAANLEG BOSTOENSITE

FASE	schetsontwerp	ONDERWERP	BA_BOSTOEN_T_N_1_terreinprofiel C-C'
SCHAAL	1/200	PLANNR.	01