


DETAIL SCHOT

SCHAAL: 1/25

ZIJAANZICHT

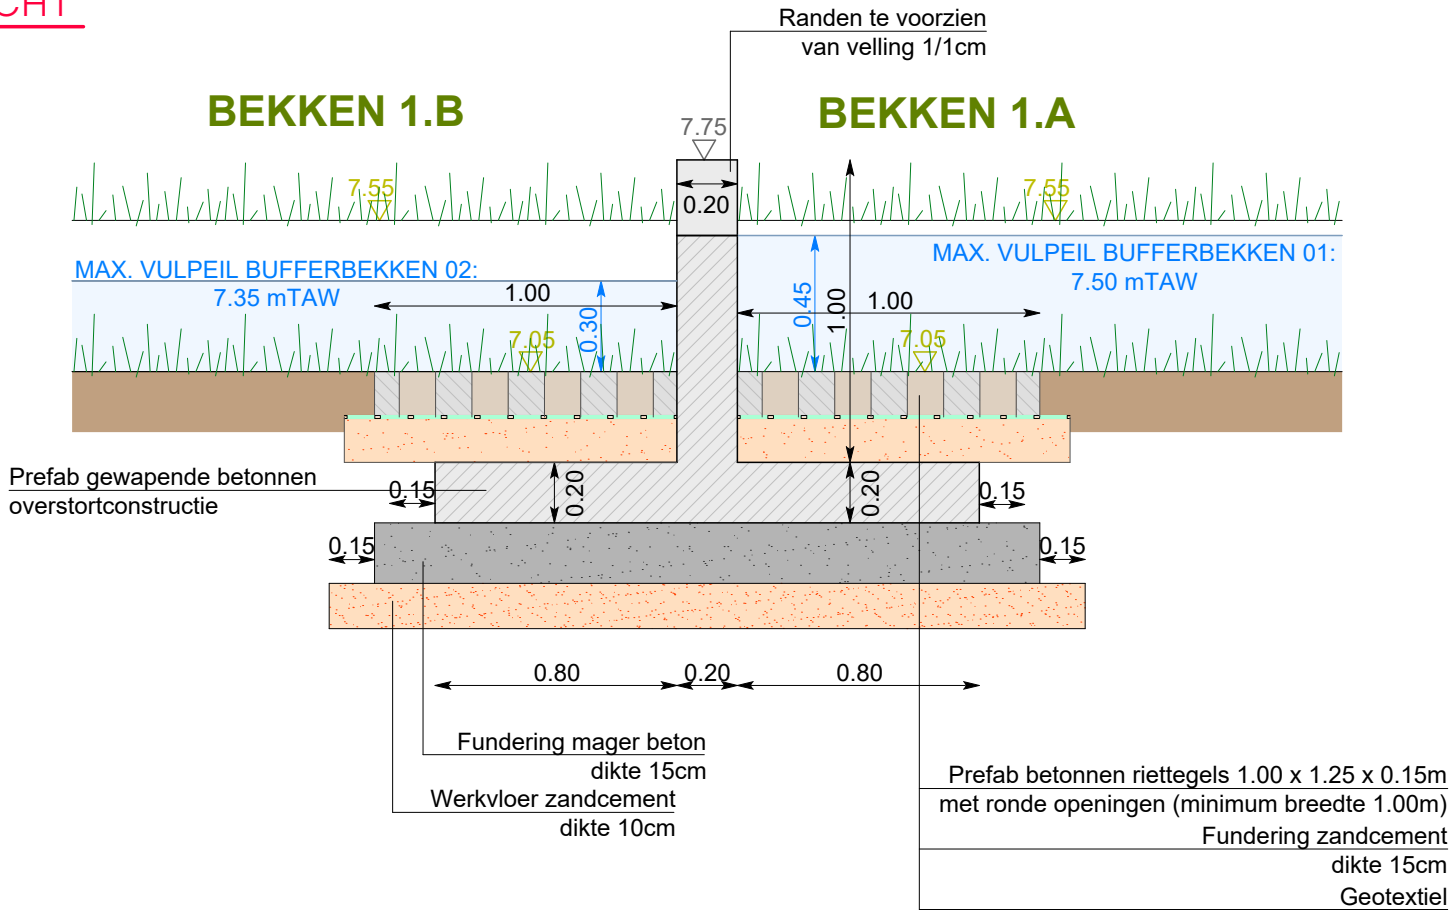

VOORAANZICHT (VANUIT BEKKEN 1.A)

