

DETAILTEKENINGEN PUTTEN


POMPPUT P1

BOVENAANZICHT

SCHAAL: 1/25


Nota bouwkuude:
Indien mogelijk de wandafsluiter
steeds op druk plaatsen

Passen	Pompen
Dekplaat niet overrijdbaar:	Aantal pompen: 1 + 1
Maaiveld:	Aanslagpeil: 4,77 mTAW
Bodem natte kelder:	Afslagpeil: 4,62 mTAW
Sokkel pomp:	Alarmpeil: 4,92 mTAW
Bok aanvoer (vanuit D2):	
Bok noodoverlaat:	
Piping	
Aanvoerleidingen:	Gravitair ø250
Persleiding:	HDPE PE100 SDR17 DE75

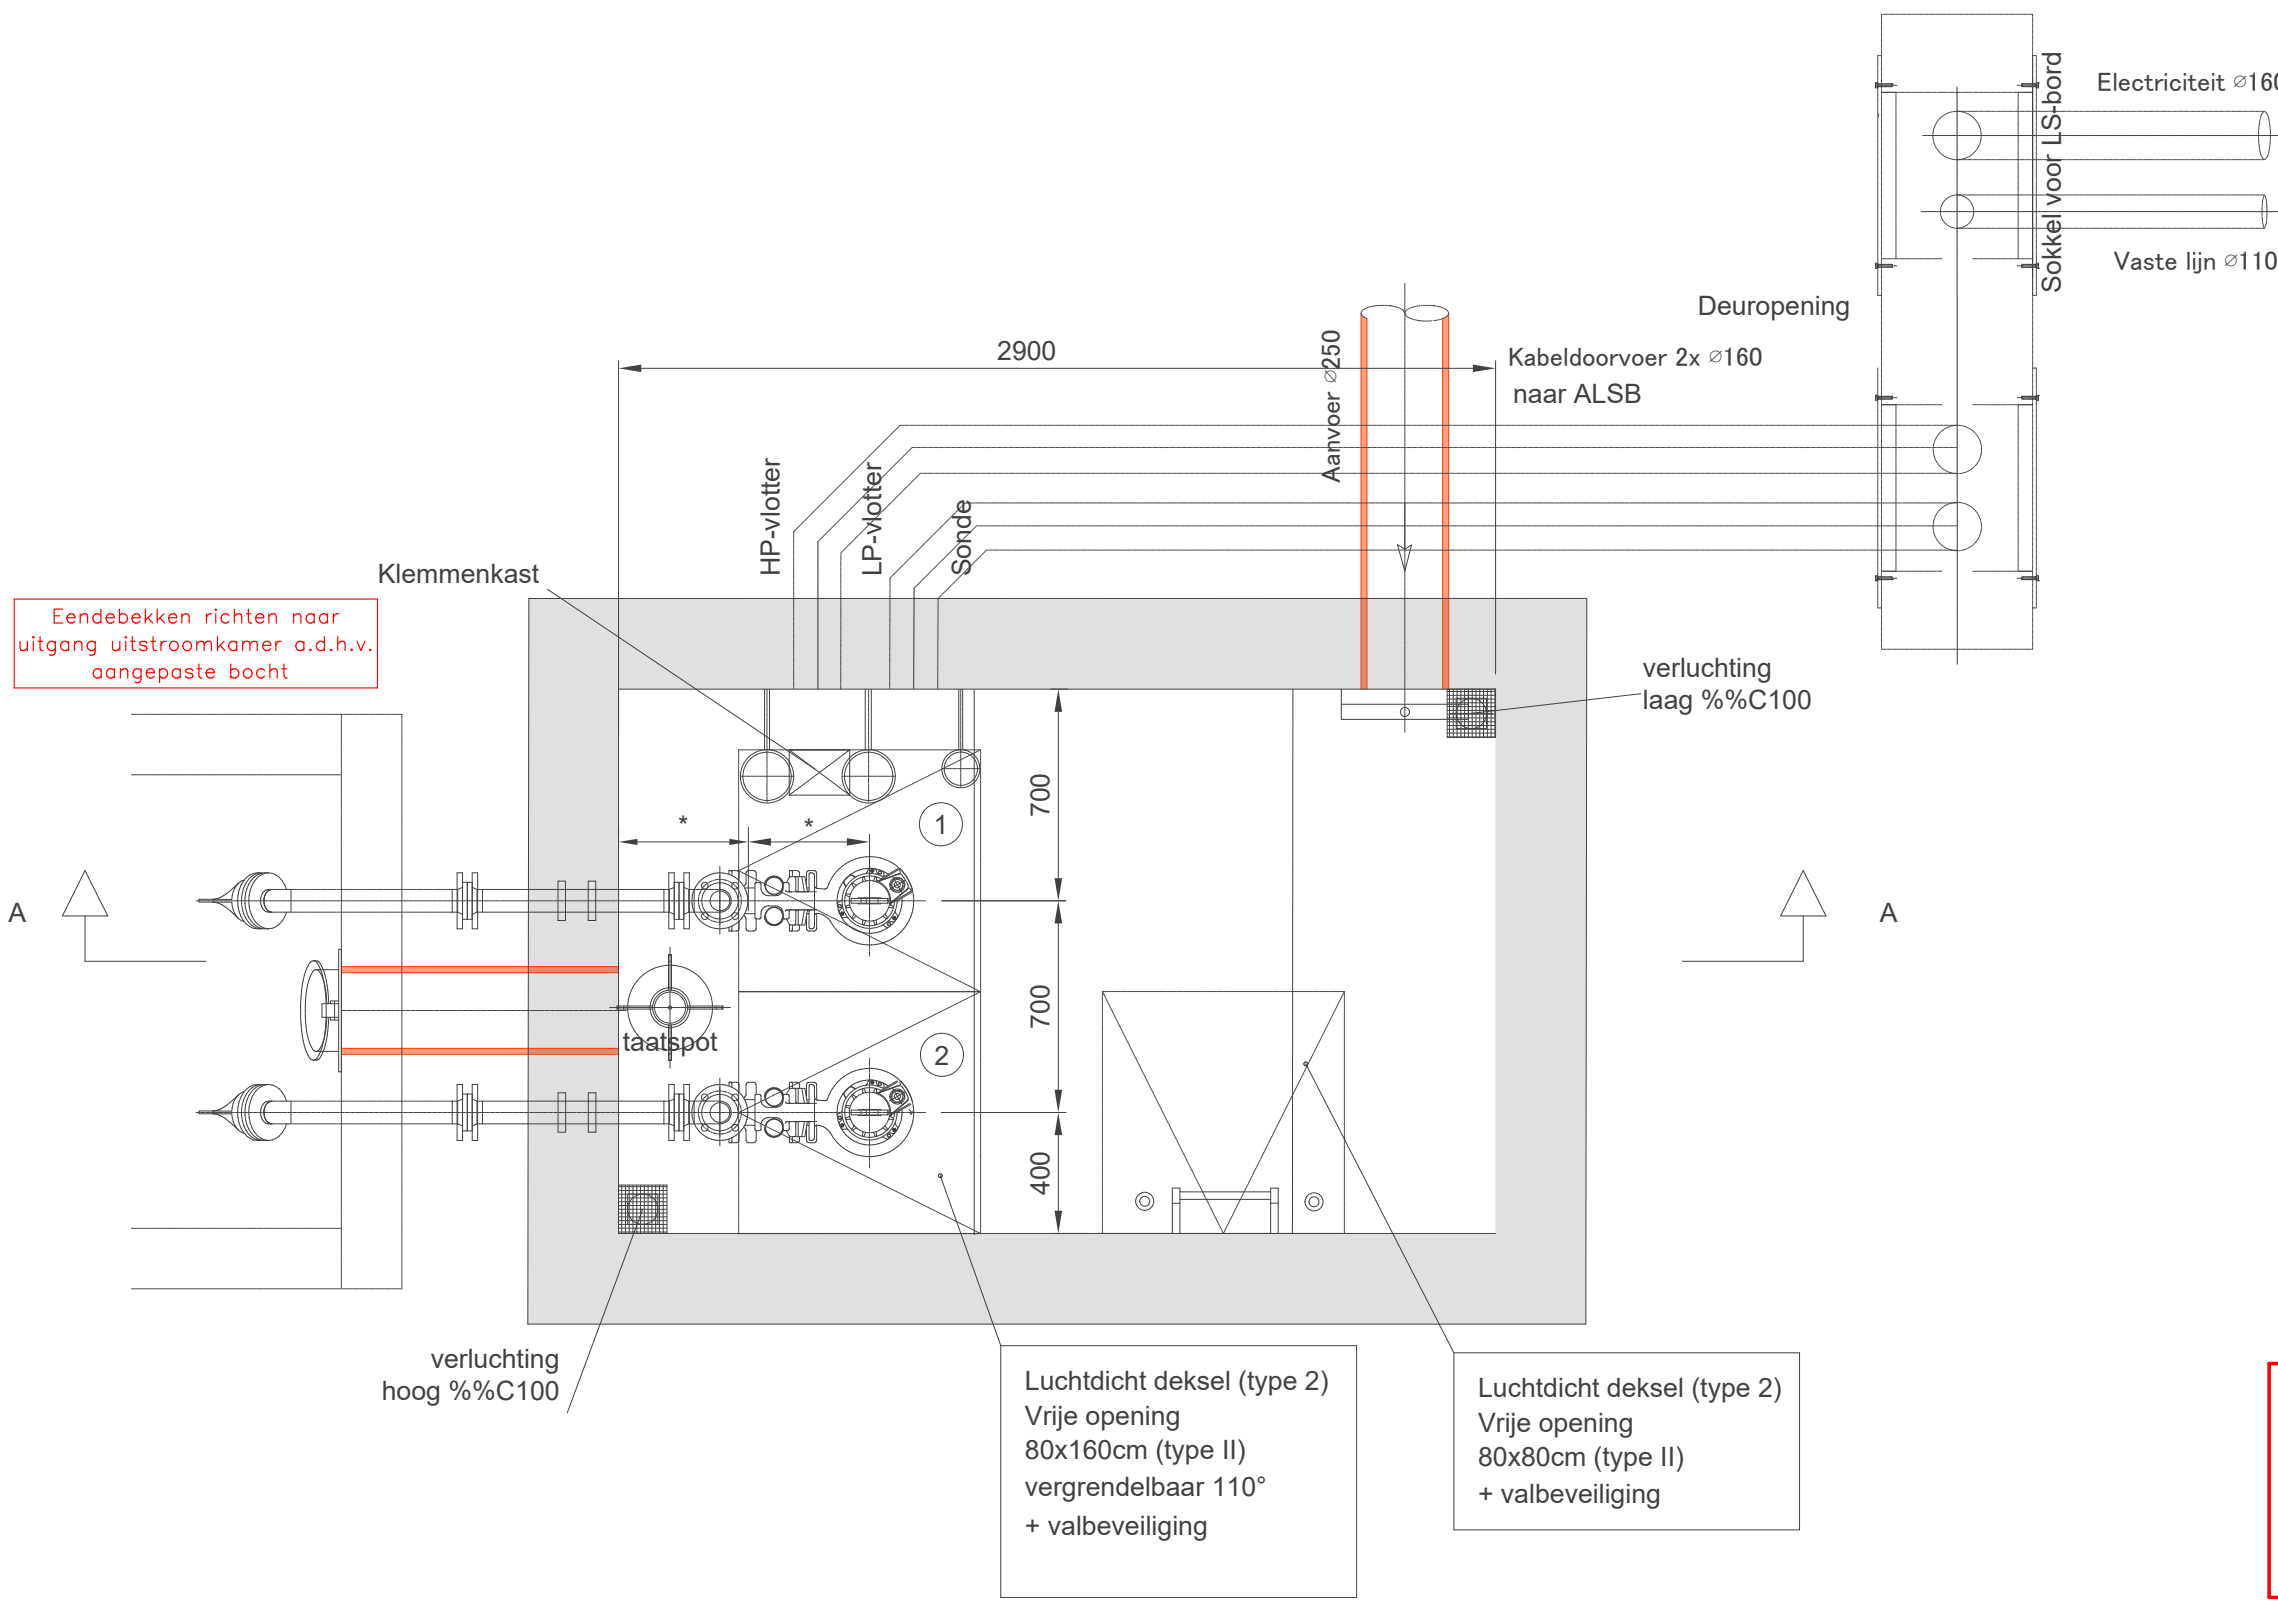

SNEDE AA

SCHAAL: 1/25

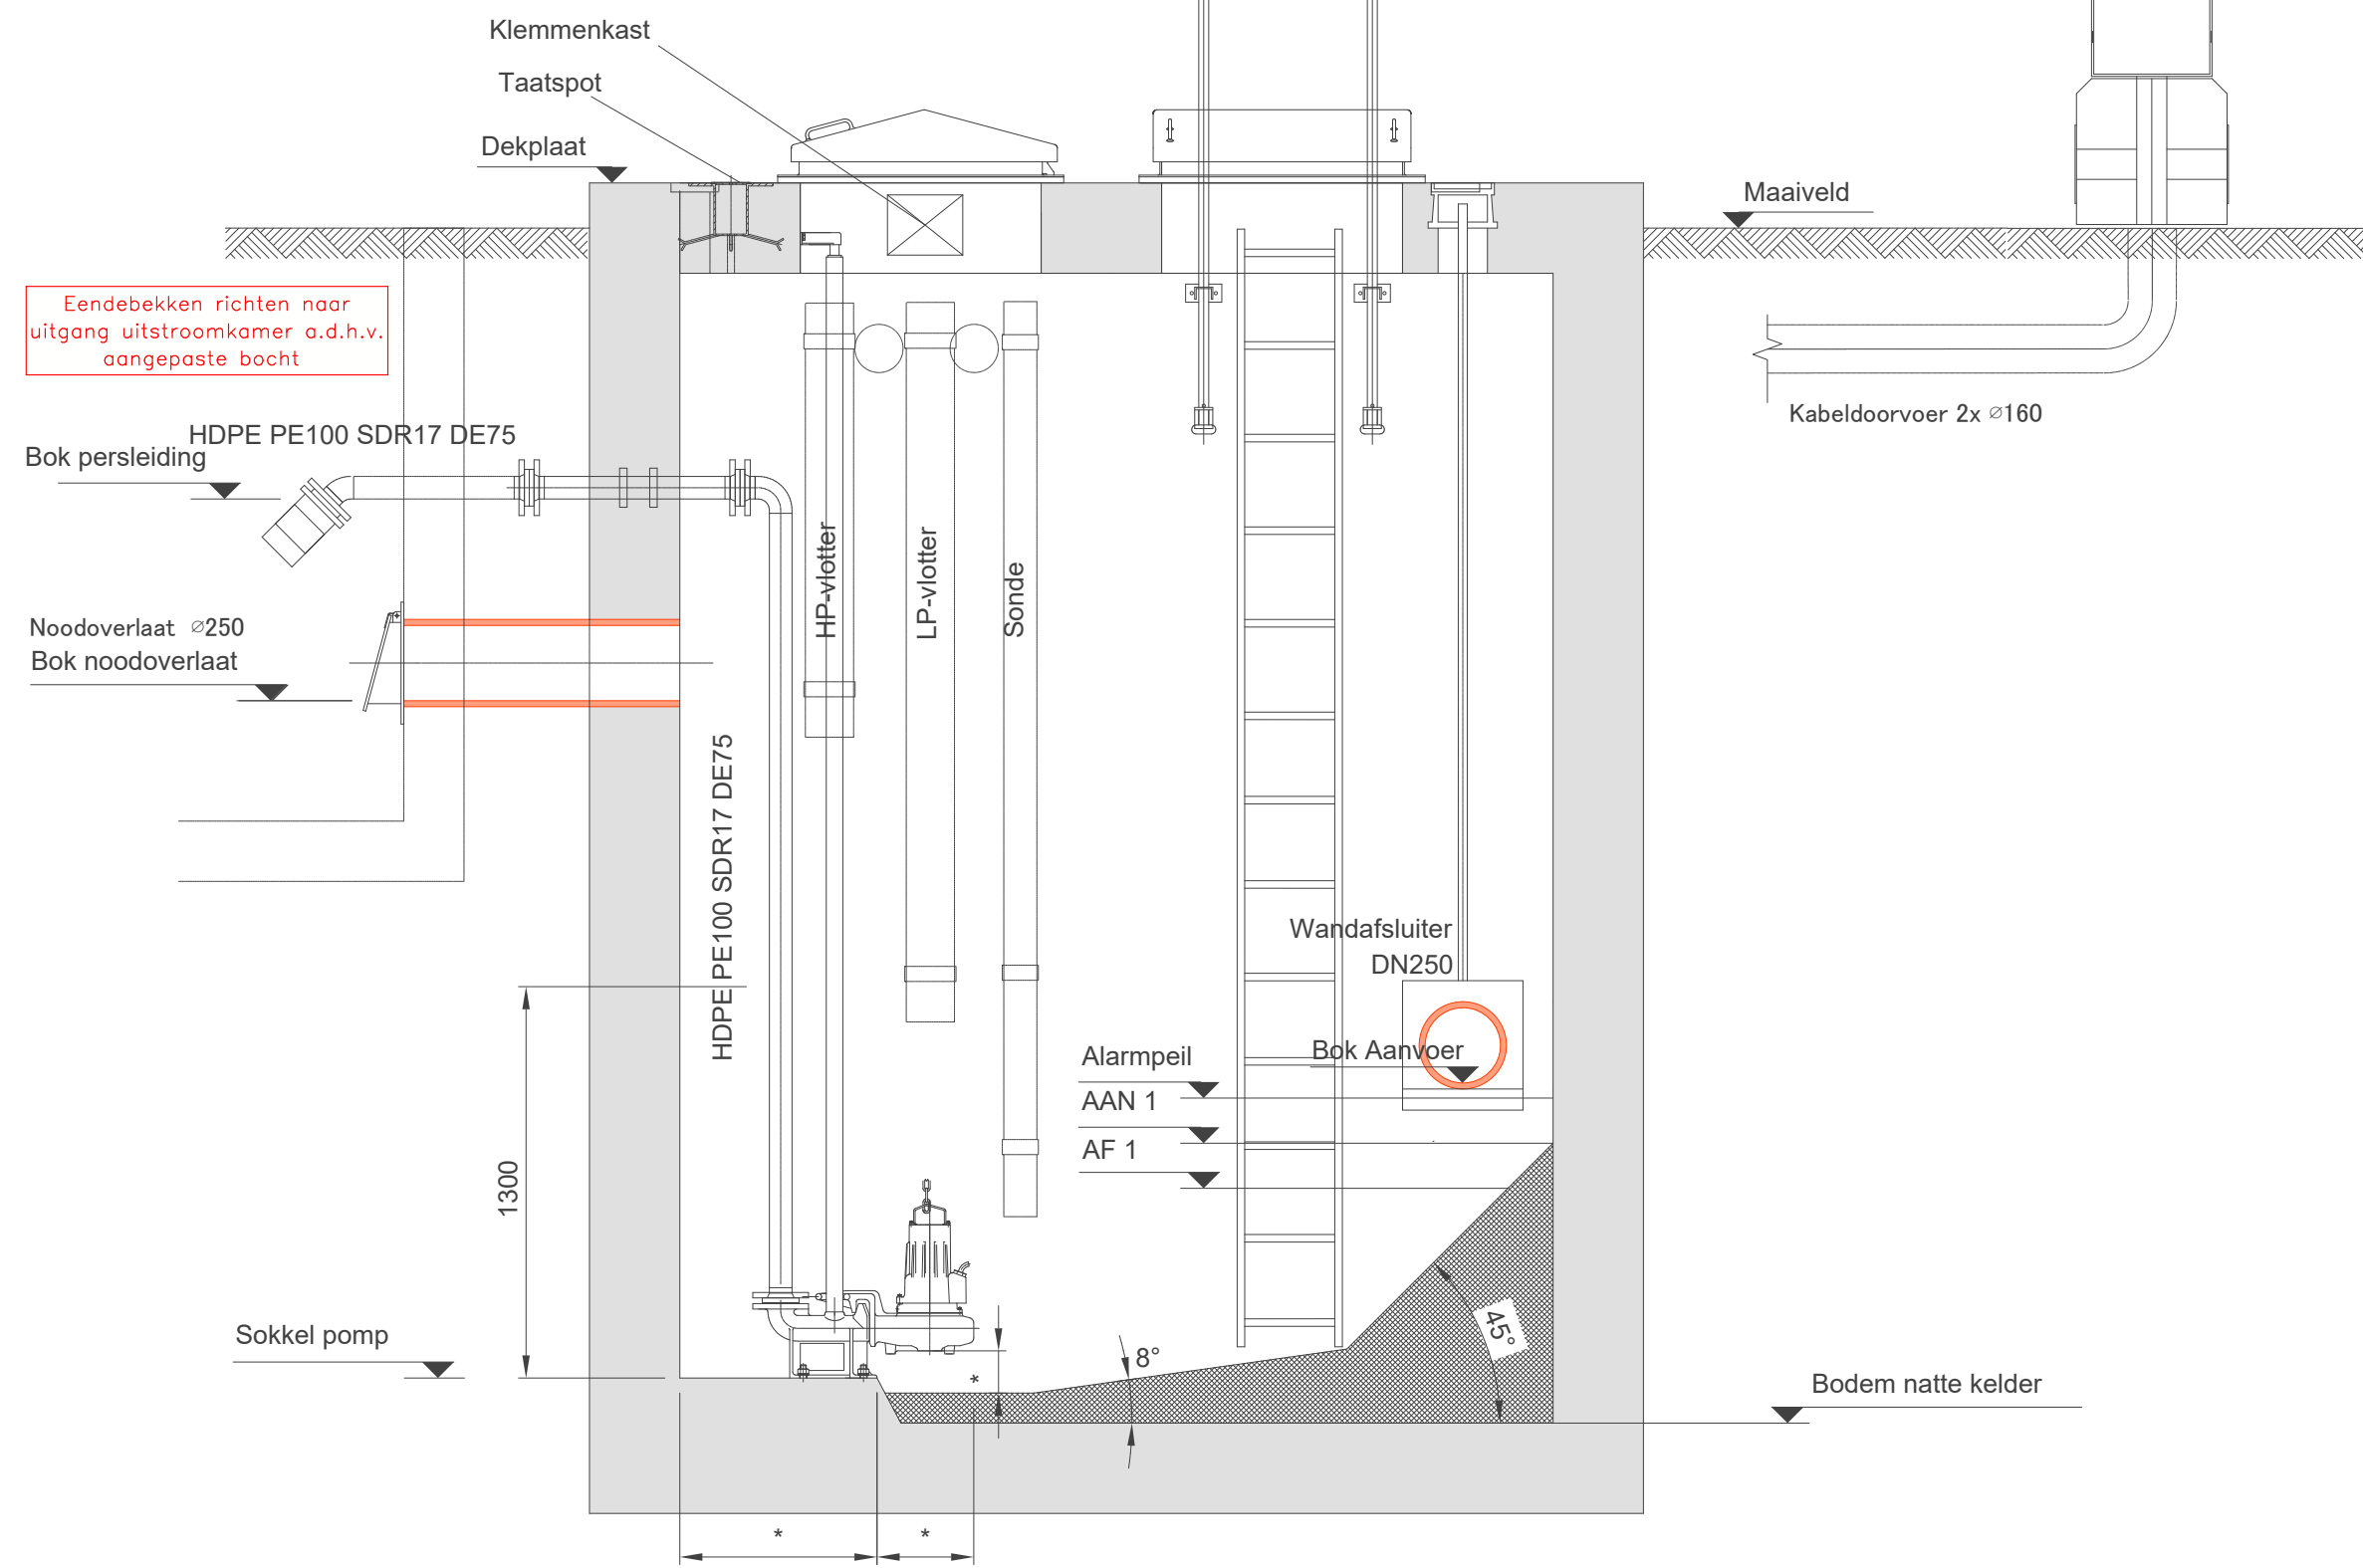


De vermelde afmetingen dienen
steeds gecontroleerd te worden
conform het aangewende pomptype.
Hiervoor dient men zich te richten
tot de pompleverancier


INSPECTIEPUT D0

BOVENAANZICHT

SCHAAL 1/25

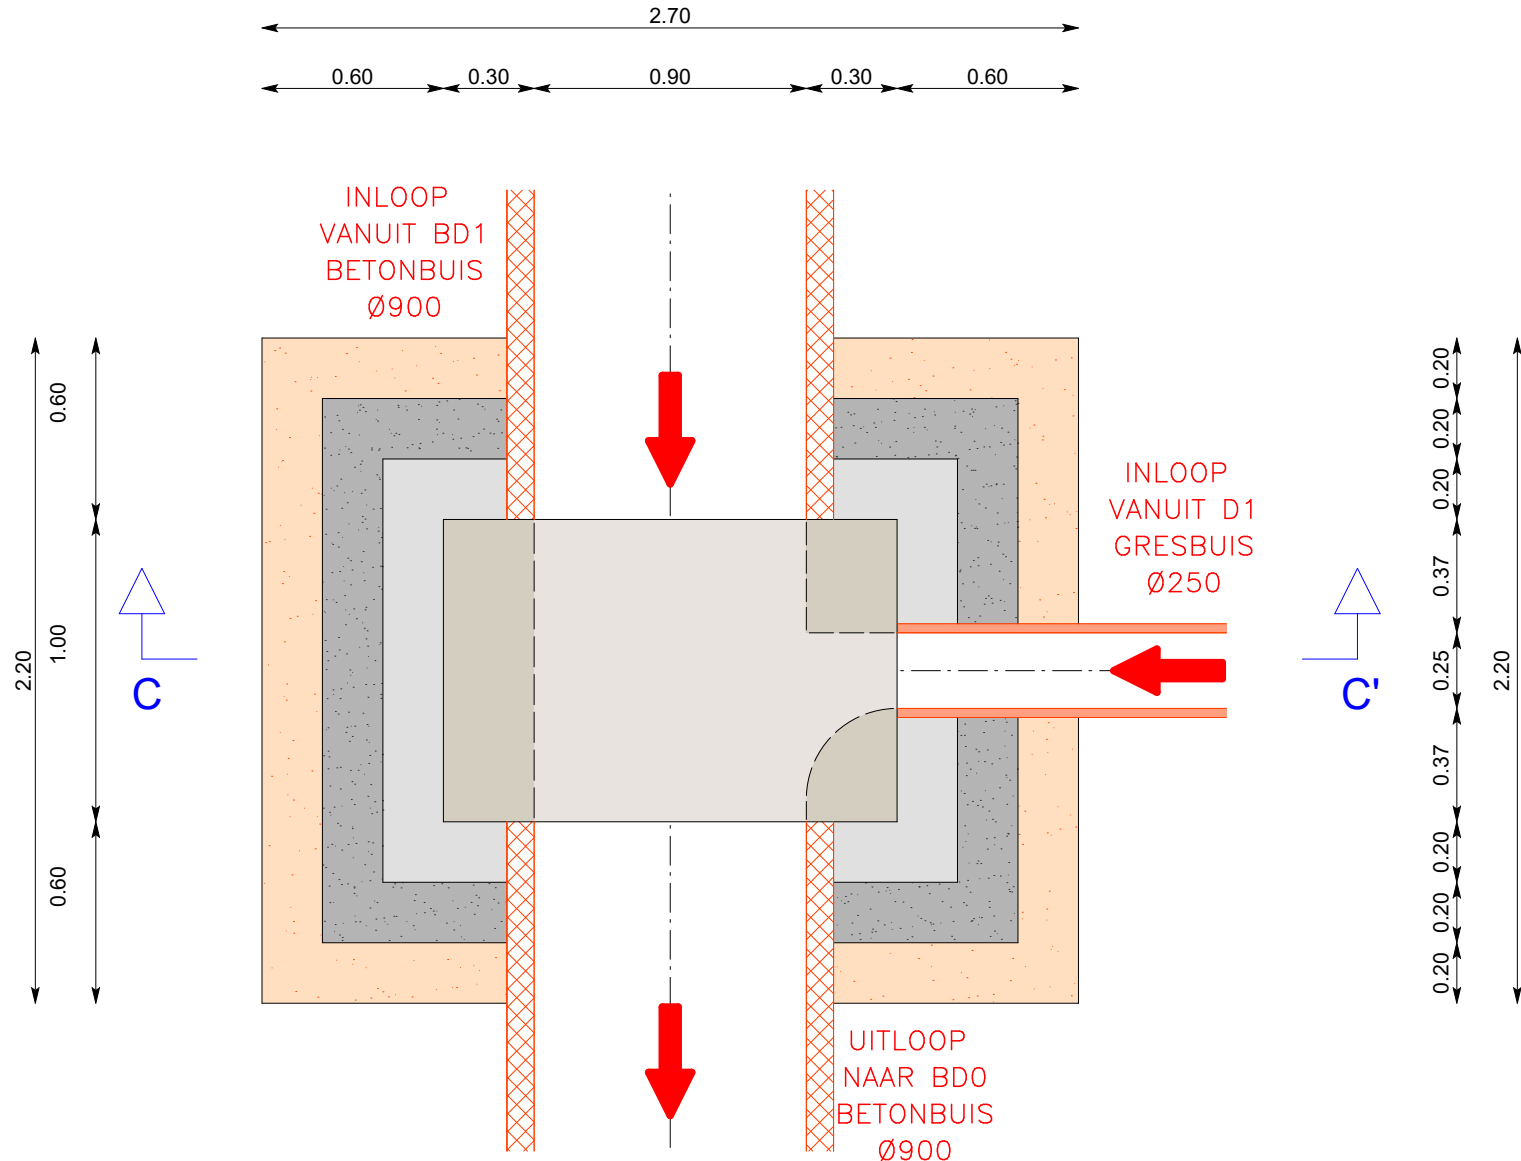


SNEDE CC'

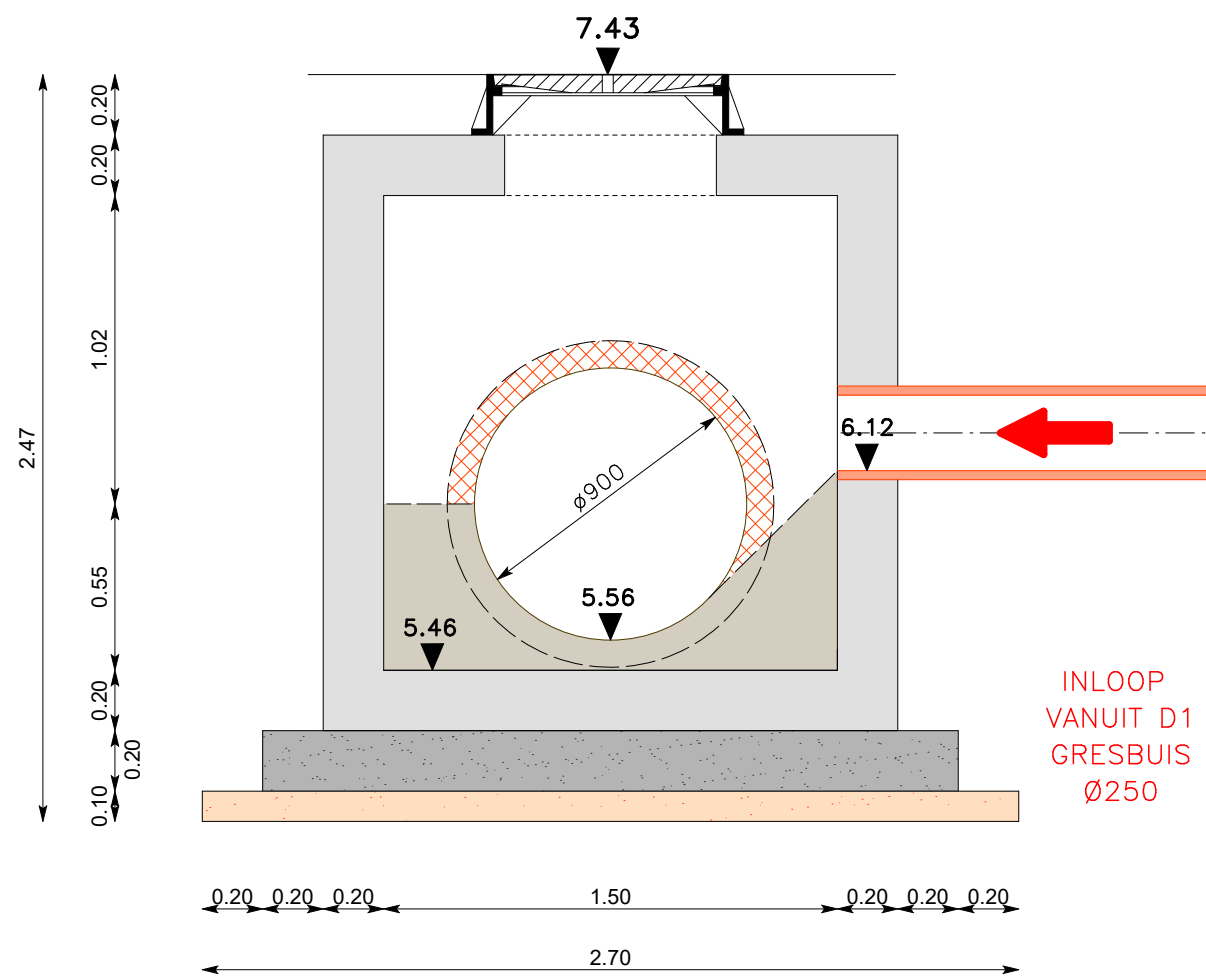


INSPECTIEPUT D1

BOVENAANZICHT


SCHAAL 1/25

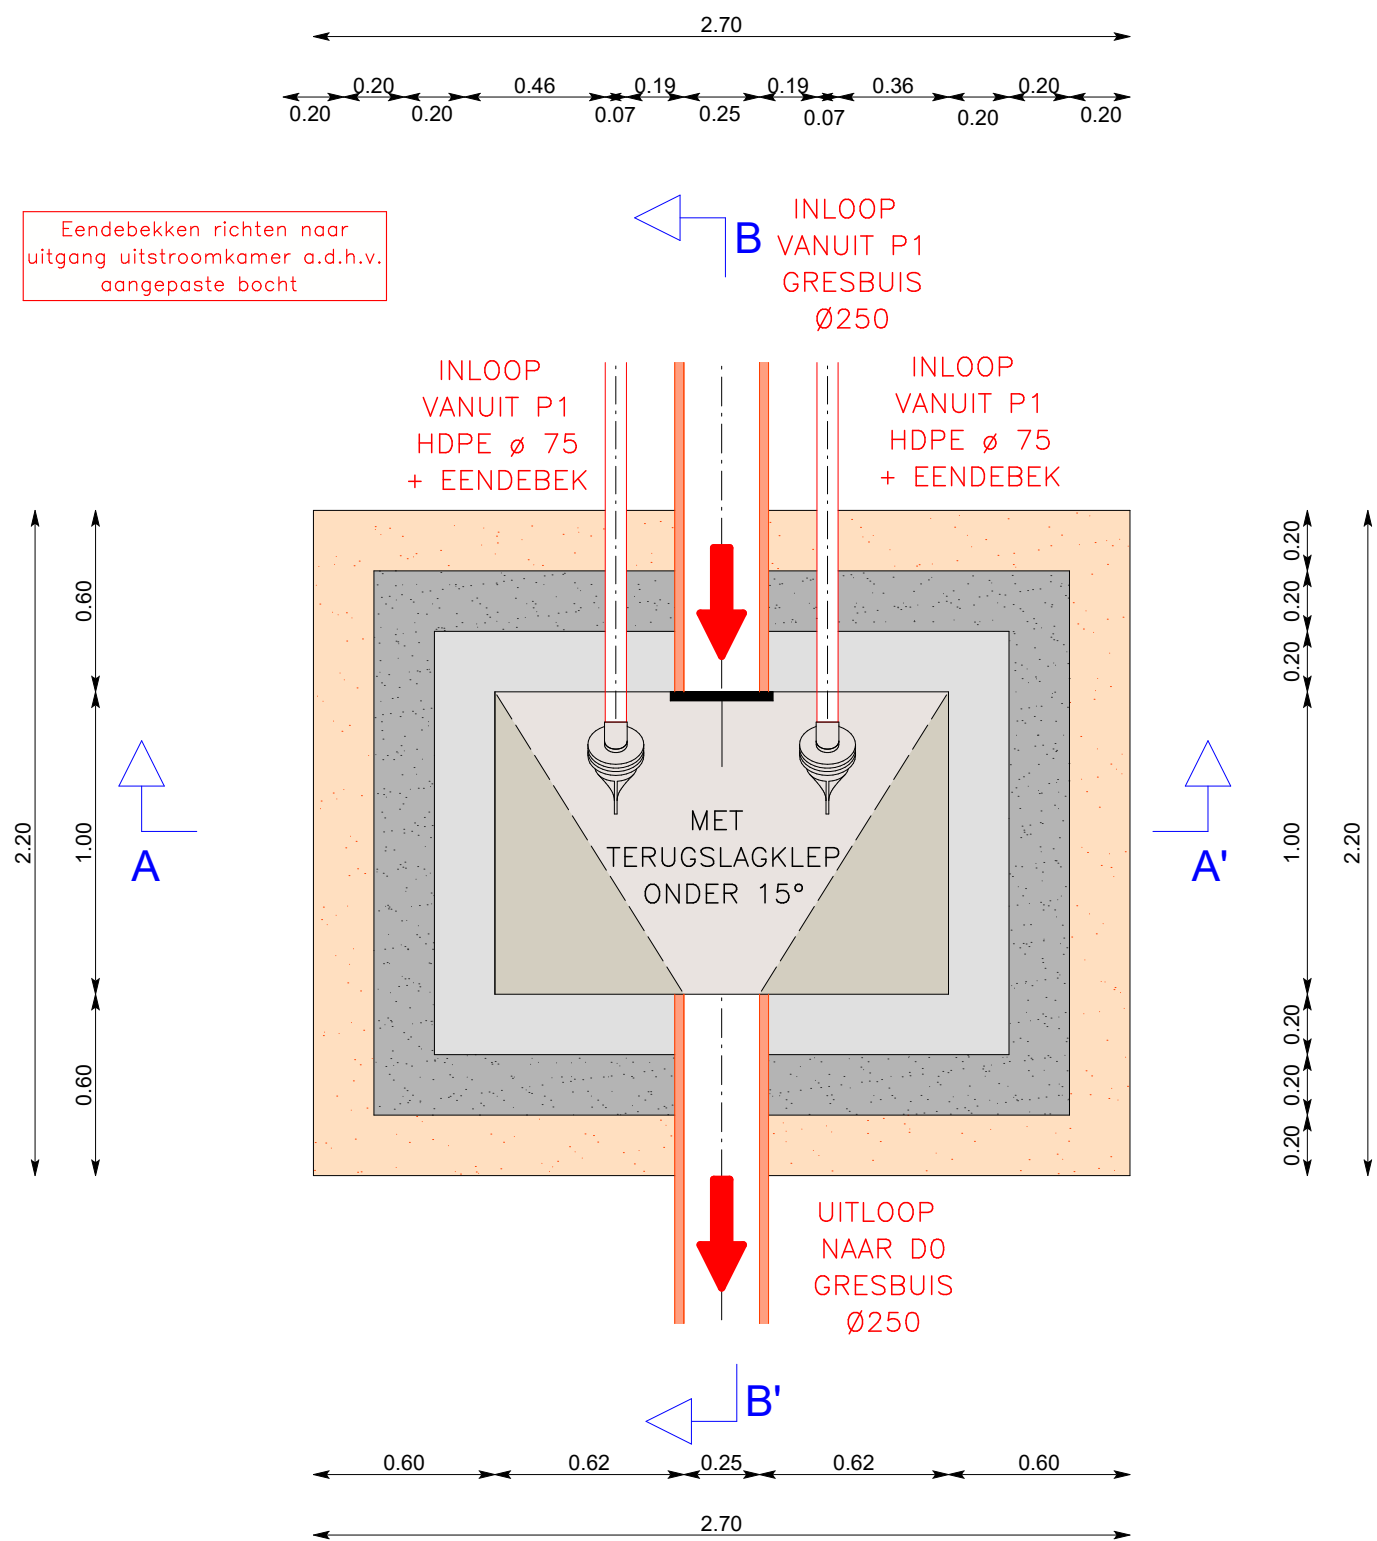

SNEDE AA'

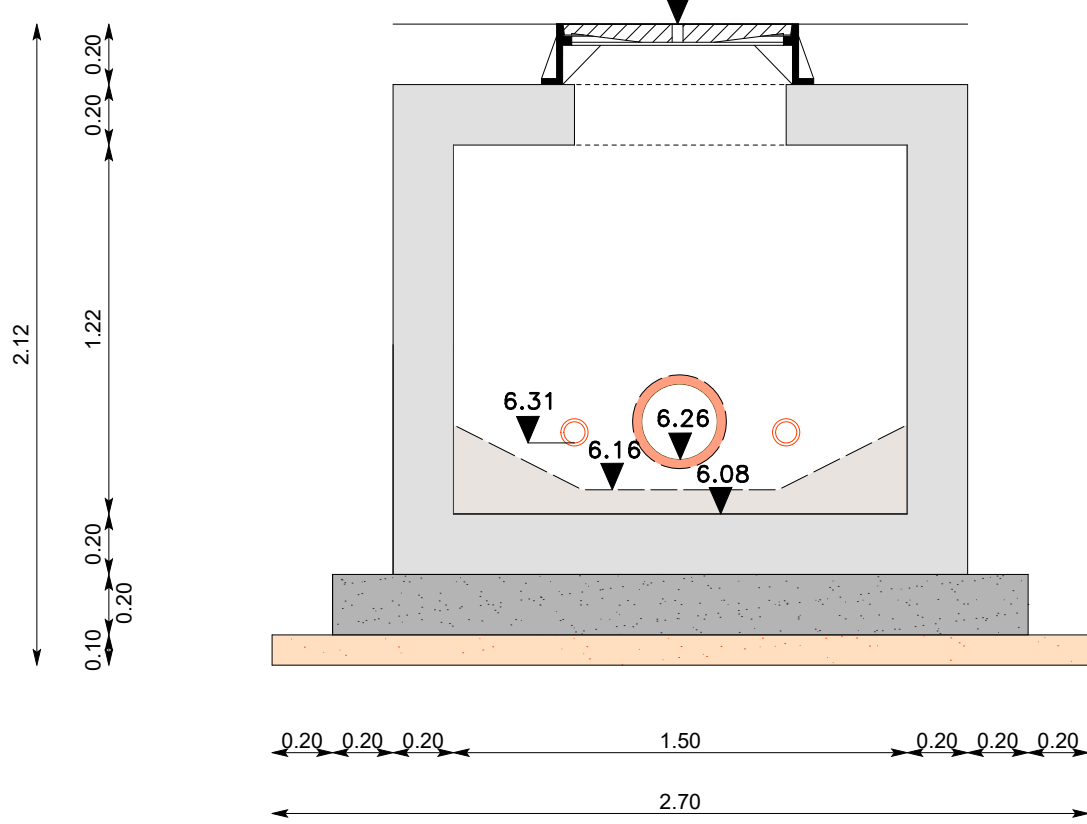

SNEDE BB'

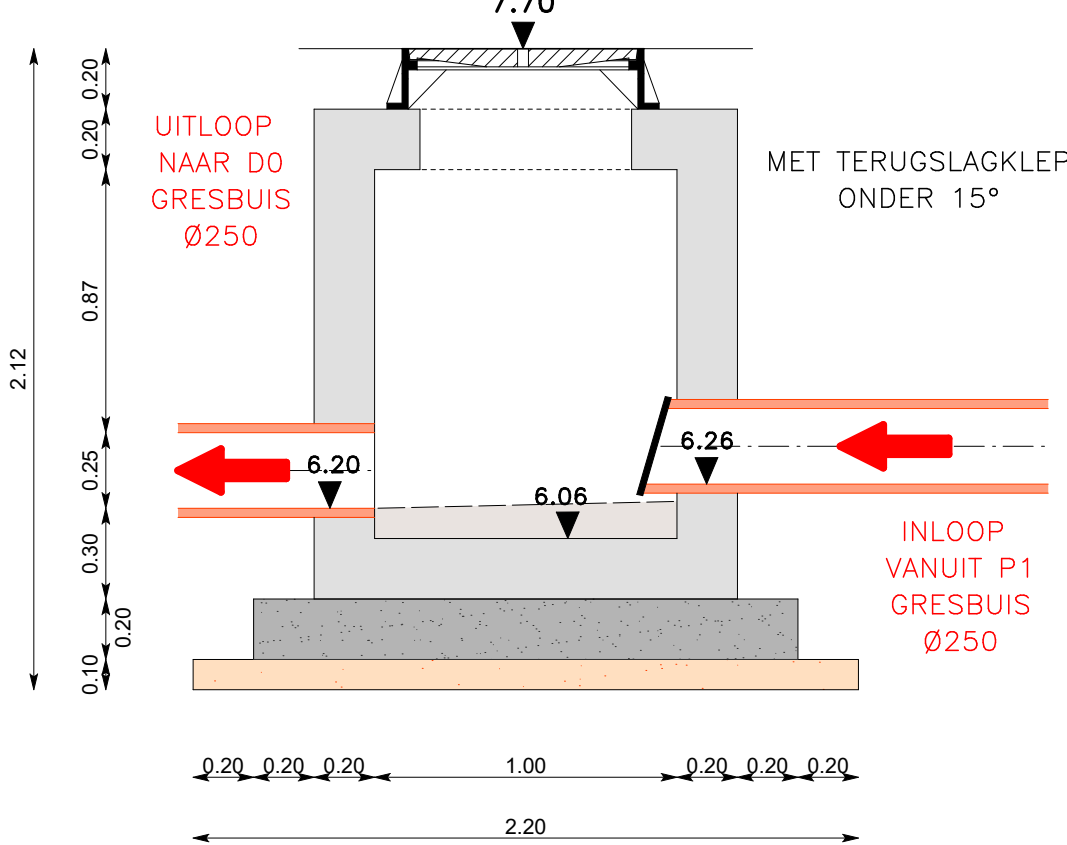

LEGENDE

- GEWAPEND BETON (PREFAB OF TER PLAATSE GESTORT)
- WERKVLOER ZANDCEMENT
- HELLINGSBETON
- GEWAPEND BETON: ANTI-OPDRIJFFUNDERING, VERDEELPLAAT (TER PLAATSE GESTORT)

REFERENTIE NIVEAU: ALLE PEILEN IN mTAW

SCHAAL: 1/25

0m 1m 2m