

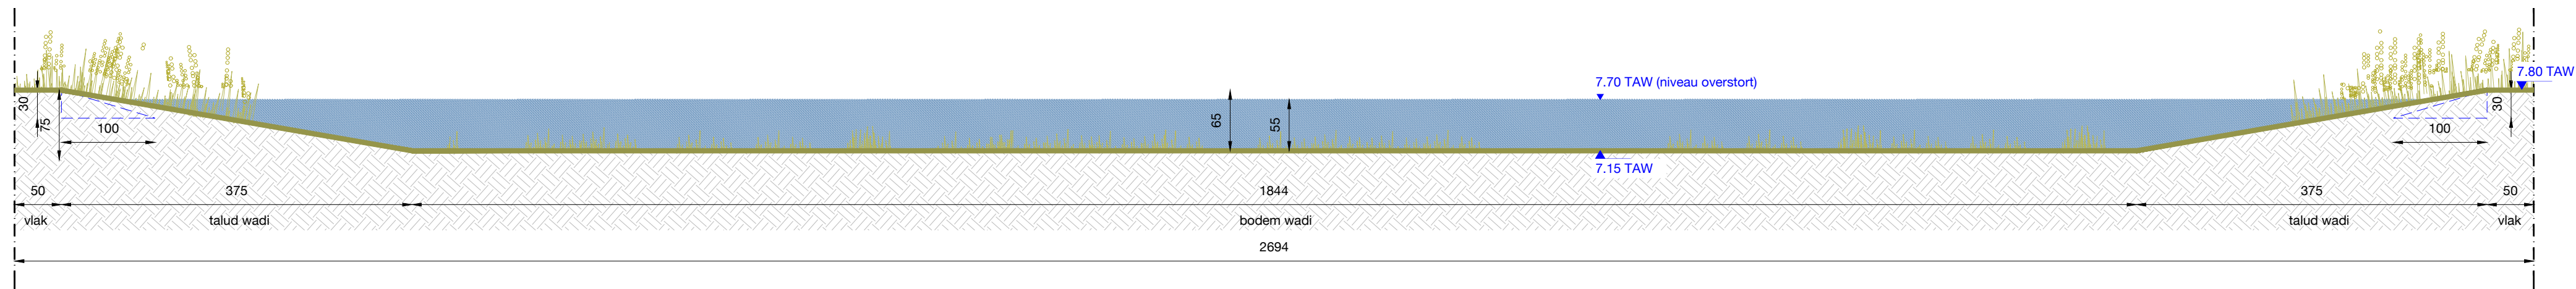


WADI 2



WADI 3 - 4 - 5 - 6

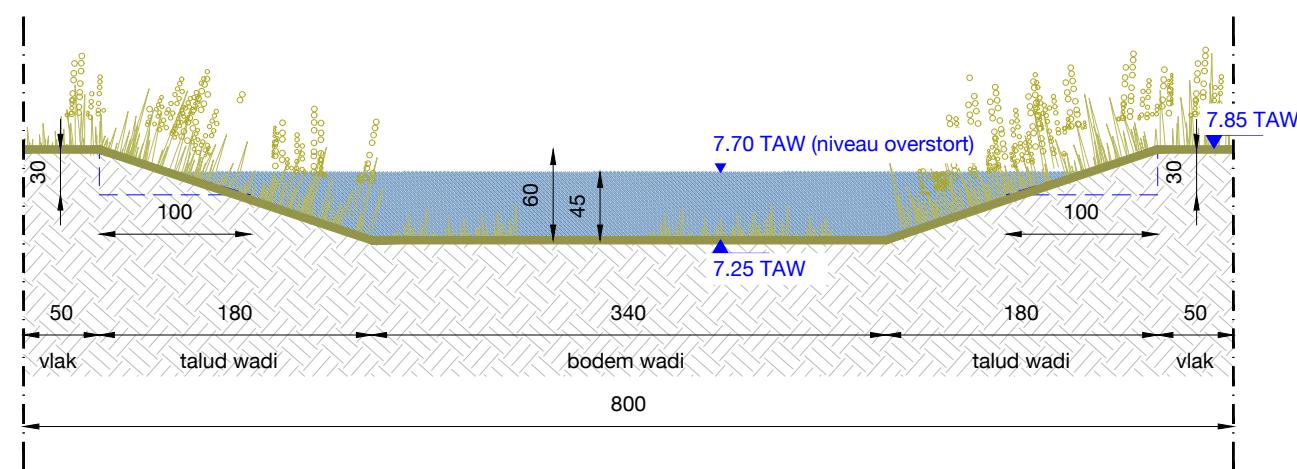

WADI 7

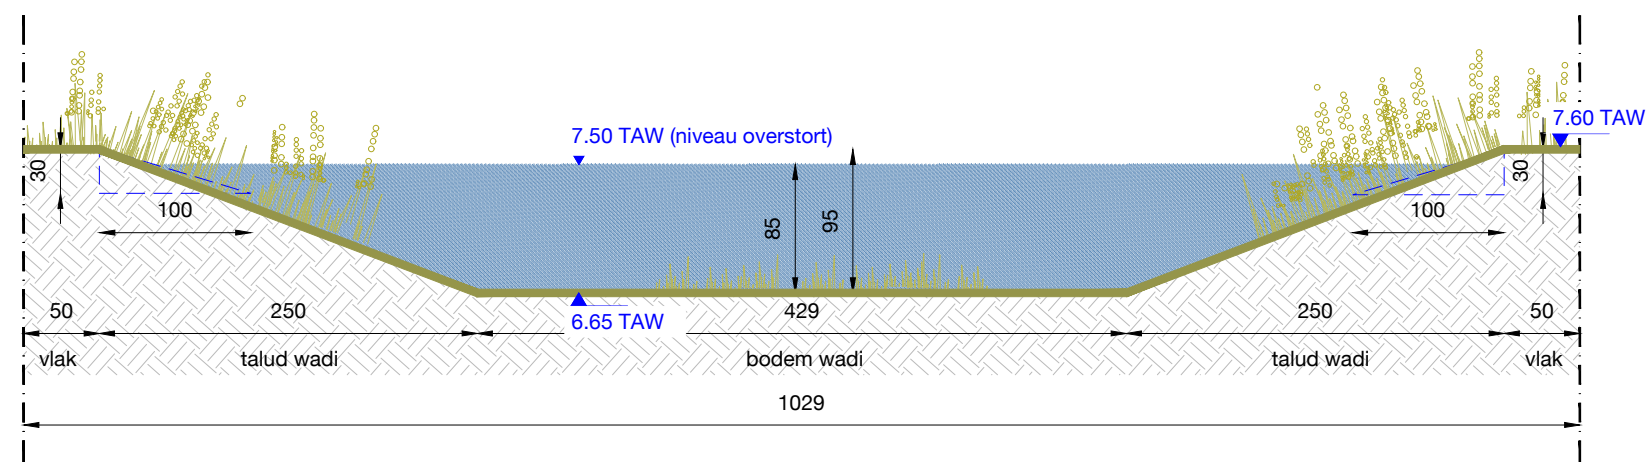

WADI 8

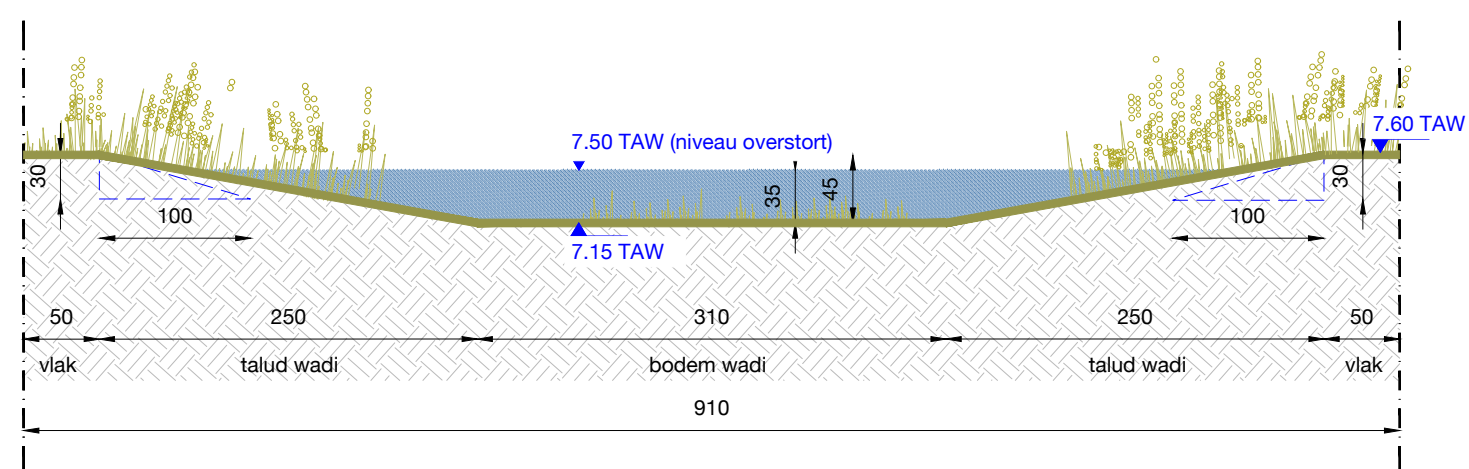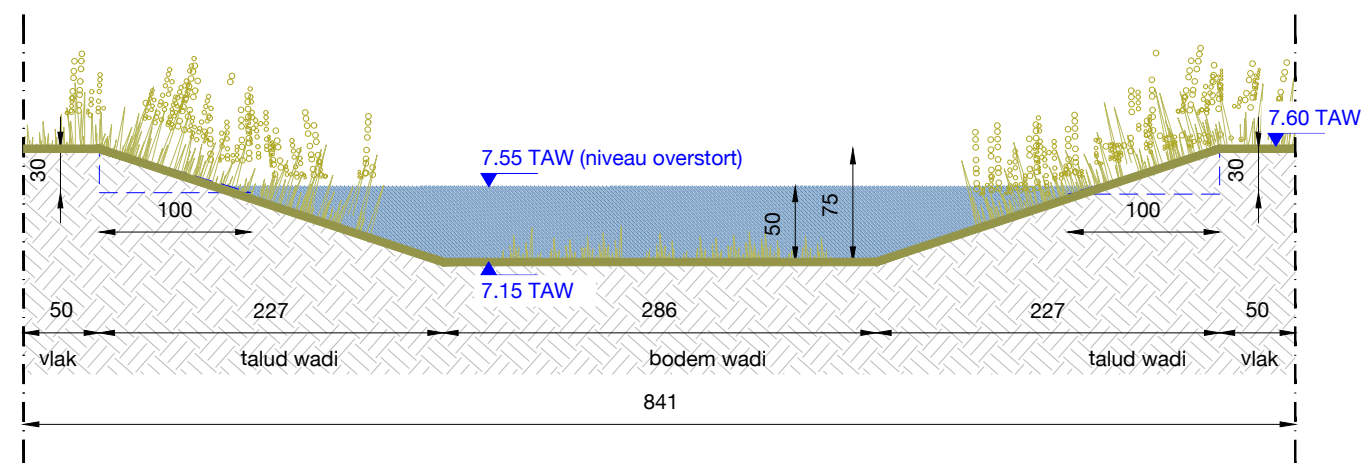WADI 9

DATUM
07/07/2026

PROJECTNUMMER
672

**BUR
GR** **EN** Landscape
architecture
Urbanism

ONTWERPER

Buro Groen bv.
Sint-Eloois-Winkelsestraat 83 - 8800 - Roeselare - België
+32 (0)51 69 33 93
info@burogroen.be
www.burogroen.be

BOUWHEER

Futurn NV
Dumolinstraat 1 bus 0031 - 8500 Kortrijk
+32 56 36 19 10
office@futurn.com

BOUWPLAATS

Koninginnelaan 2-29 (Bostoenseite) - 9031 Drongen
Kadastrale sectie: Gent 28ste Afdeling / Drongen 2de Afdeling, Sectie B
Nrs.: 196/53D, 194T, 197P, 196/57P, 196/57N, 197R, 197N,
197M, 197D

OMGEVINGSAANLEG BOSTOENSITE

FASE	schetsontwerp	ONDERWERP	BA_BOSTOEN_D_N_typeprofielen wadi's privaat
SCHAAL	1/50	PLANNR.	01

