


SNEDES OPENBAAR BEKKEN

SCHAAL: 1/25

SNEDE AA - WADI 1A

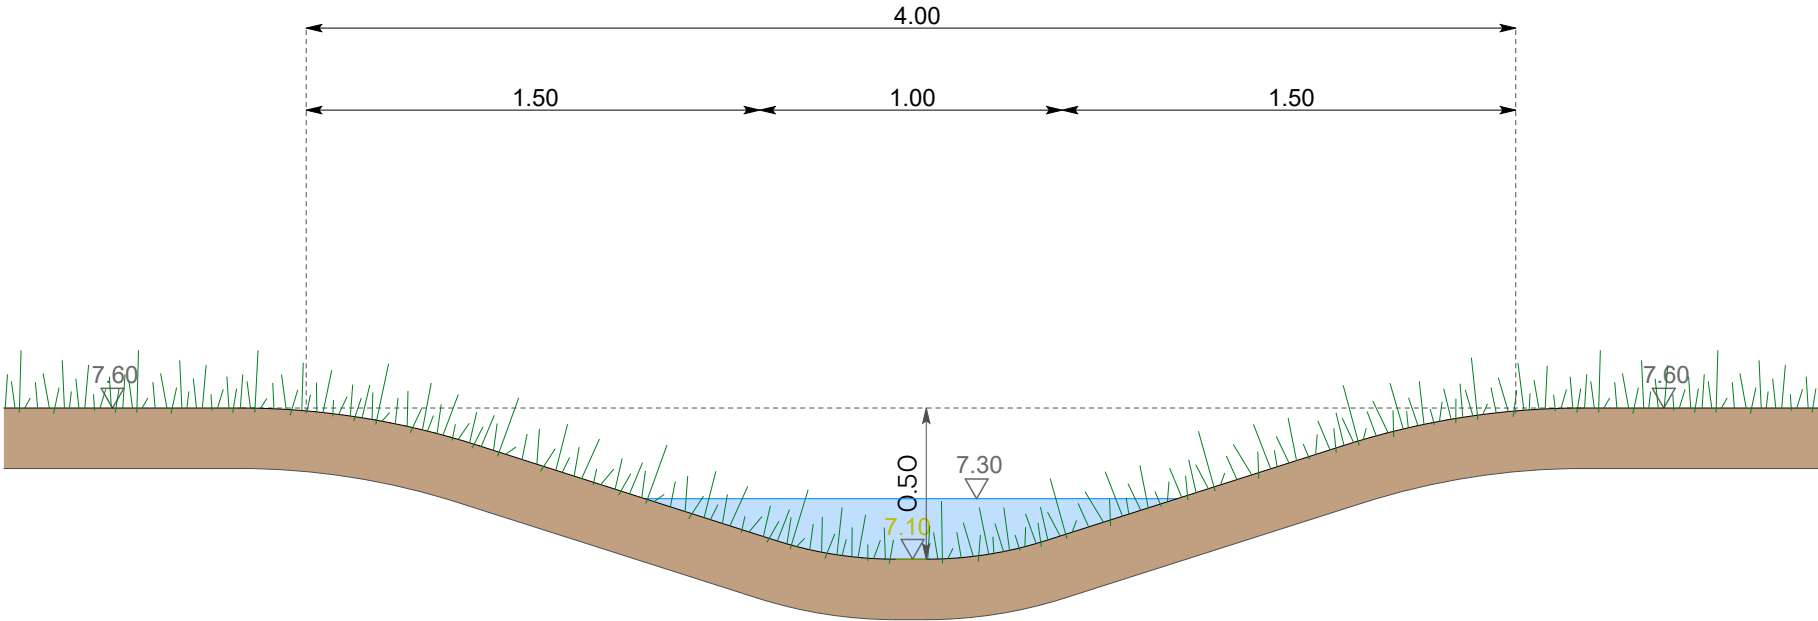

SNEDE BB - WADI 1B

