


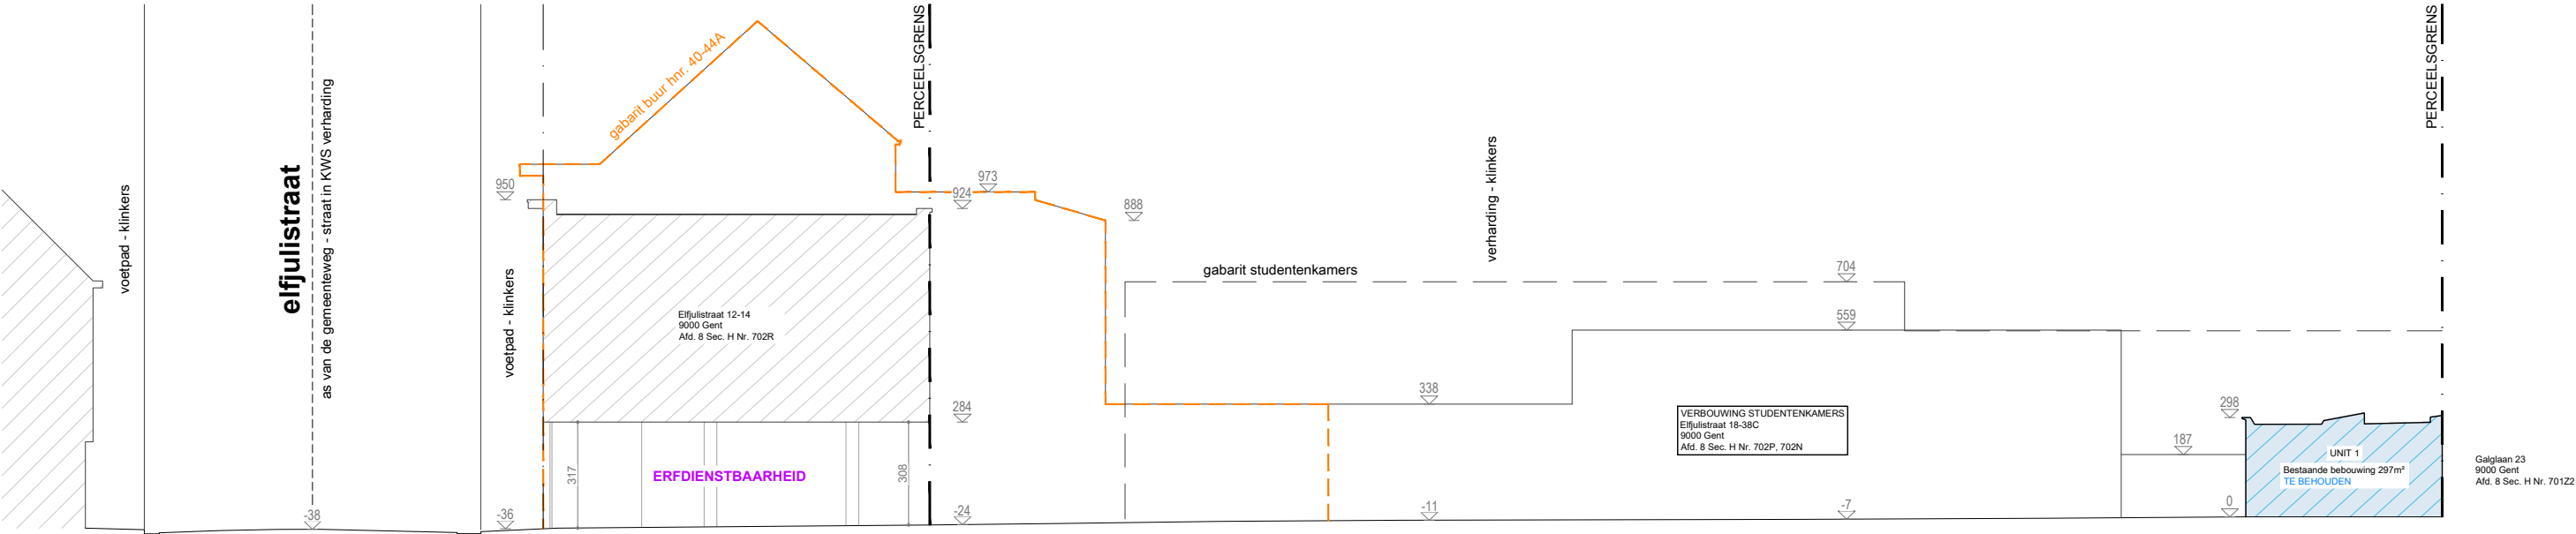

Terreinprofiel
Nieuwe toestand
Schaal 1/200



ARCHITECT
AWP BURO
KERKSTRAAT 1
9950 WAARSCHOOT
INFO@AWPBURO.BE
+32 (0) 9 329 07 91
BTW BE 0437 441 393

BOUWHEER
TOM JOLIE

KAVENDELSTRAAT
9400 NINOVE
BELGIE

PROJECT
**VERBOUWING
STUDENTENKAMERS**

A353
ELFJULISTRAAT 18-38C
9000 GENT
BELGIE

PLANGEGEVENS
TERREINPROFIEL
SCHAAL: 1/200
FORMAAT: A3
DATUM: 13.05.2026
GETEKEND: LS & RH
FASE: B01A353
PIV 2: 29.06.2026