


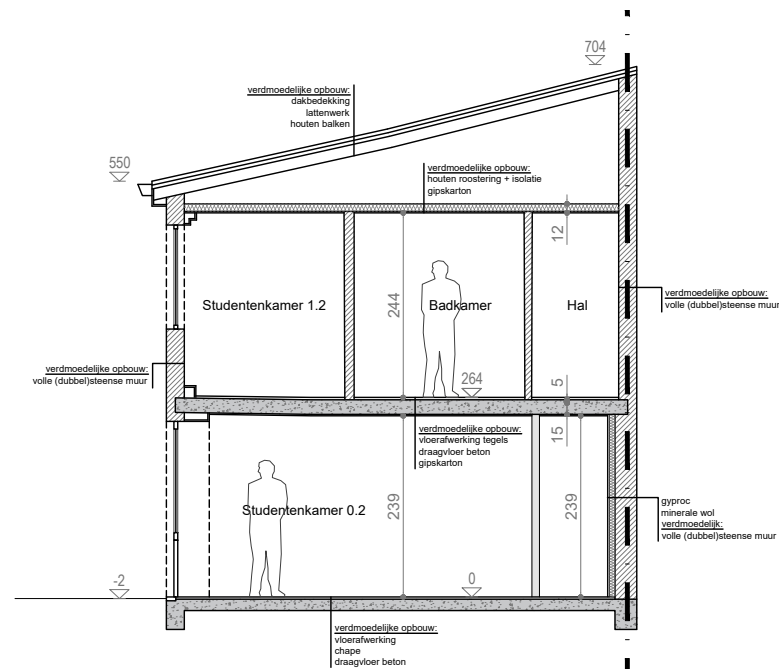

Sede DD
Nieuwe toestand
Schaal 1/100



ARCHITECT

AWP BURO

KERKSTRAAT 1
9950 WAARSCHOOT
INFO@AWPBUR0.BE
+32 (0) 9 329 07 91
BTW BE 0437 441 393

BOUWHEER

TOM JOLIE

KAVENDELSTRAAT
9400 NINOVE
BELGIE

PROJECT

**VERBOUWING
STUDENTENKAMERS**

A353
ELFJULISTRAAT 18-38C
9000 GENT
BELGIE

PLANGEGEVENS

SNEDE DD

SCHAAL: 1/100
FORMAAT: A4
DATUM: 13.05.2026
GETEKEND: LS & RH
FASE: B01A353

PIV 2: 29.06.2026