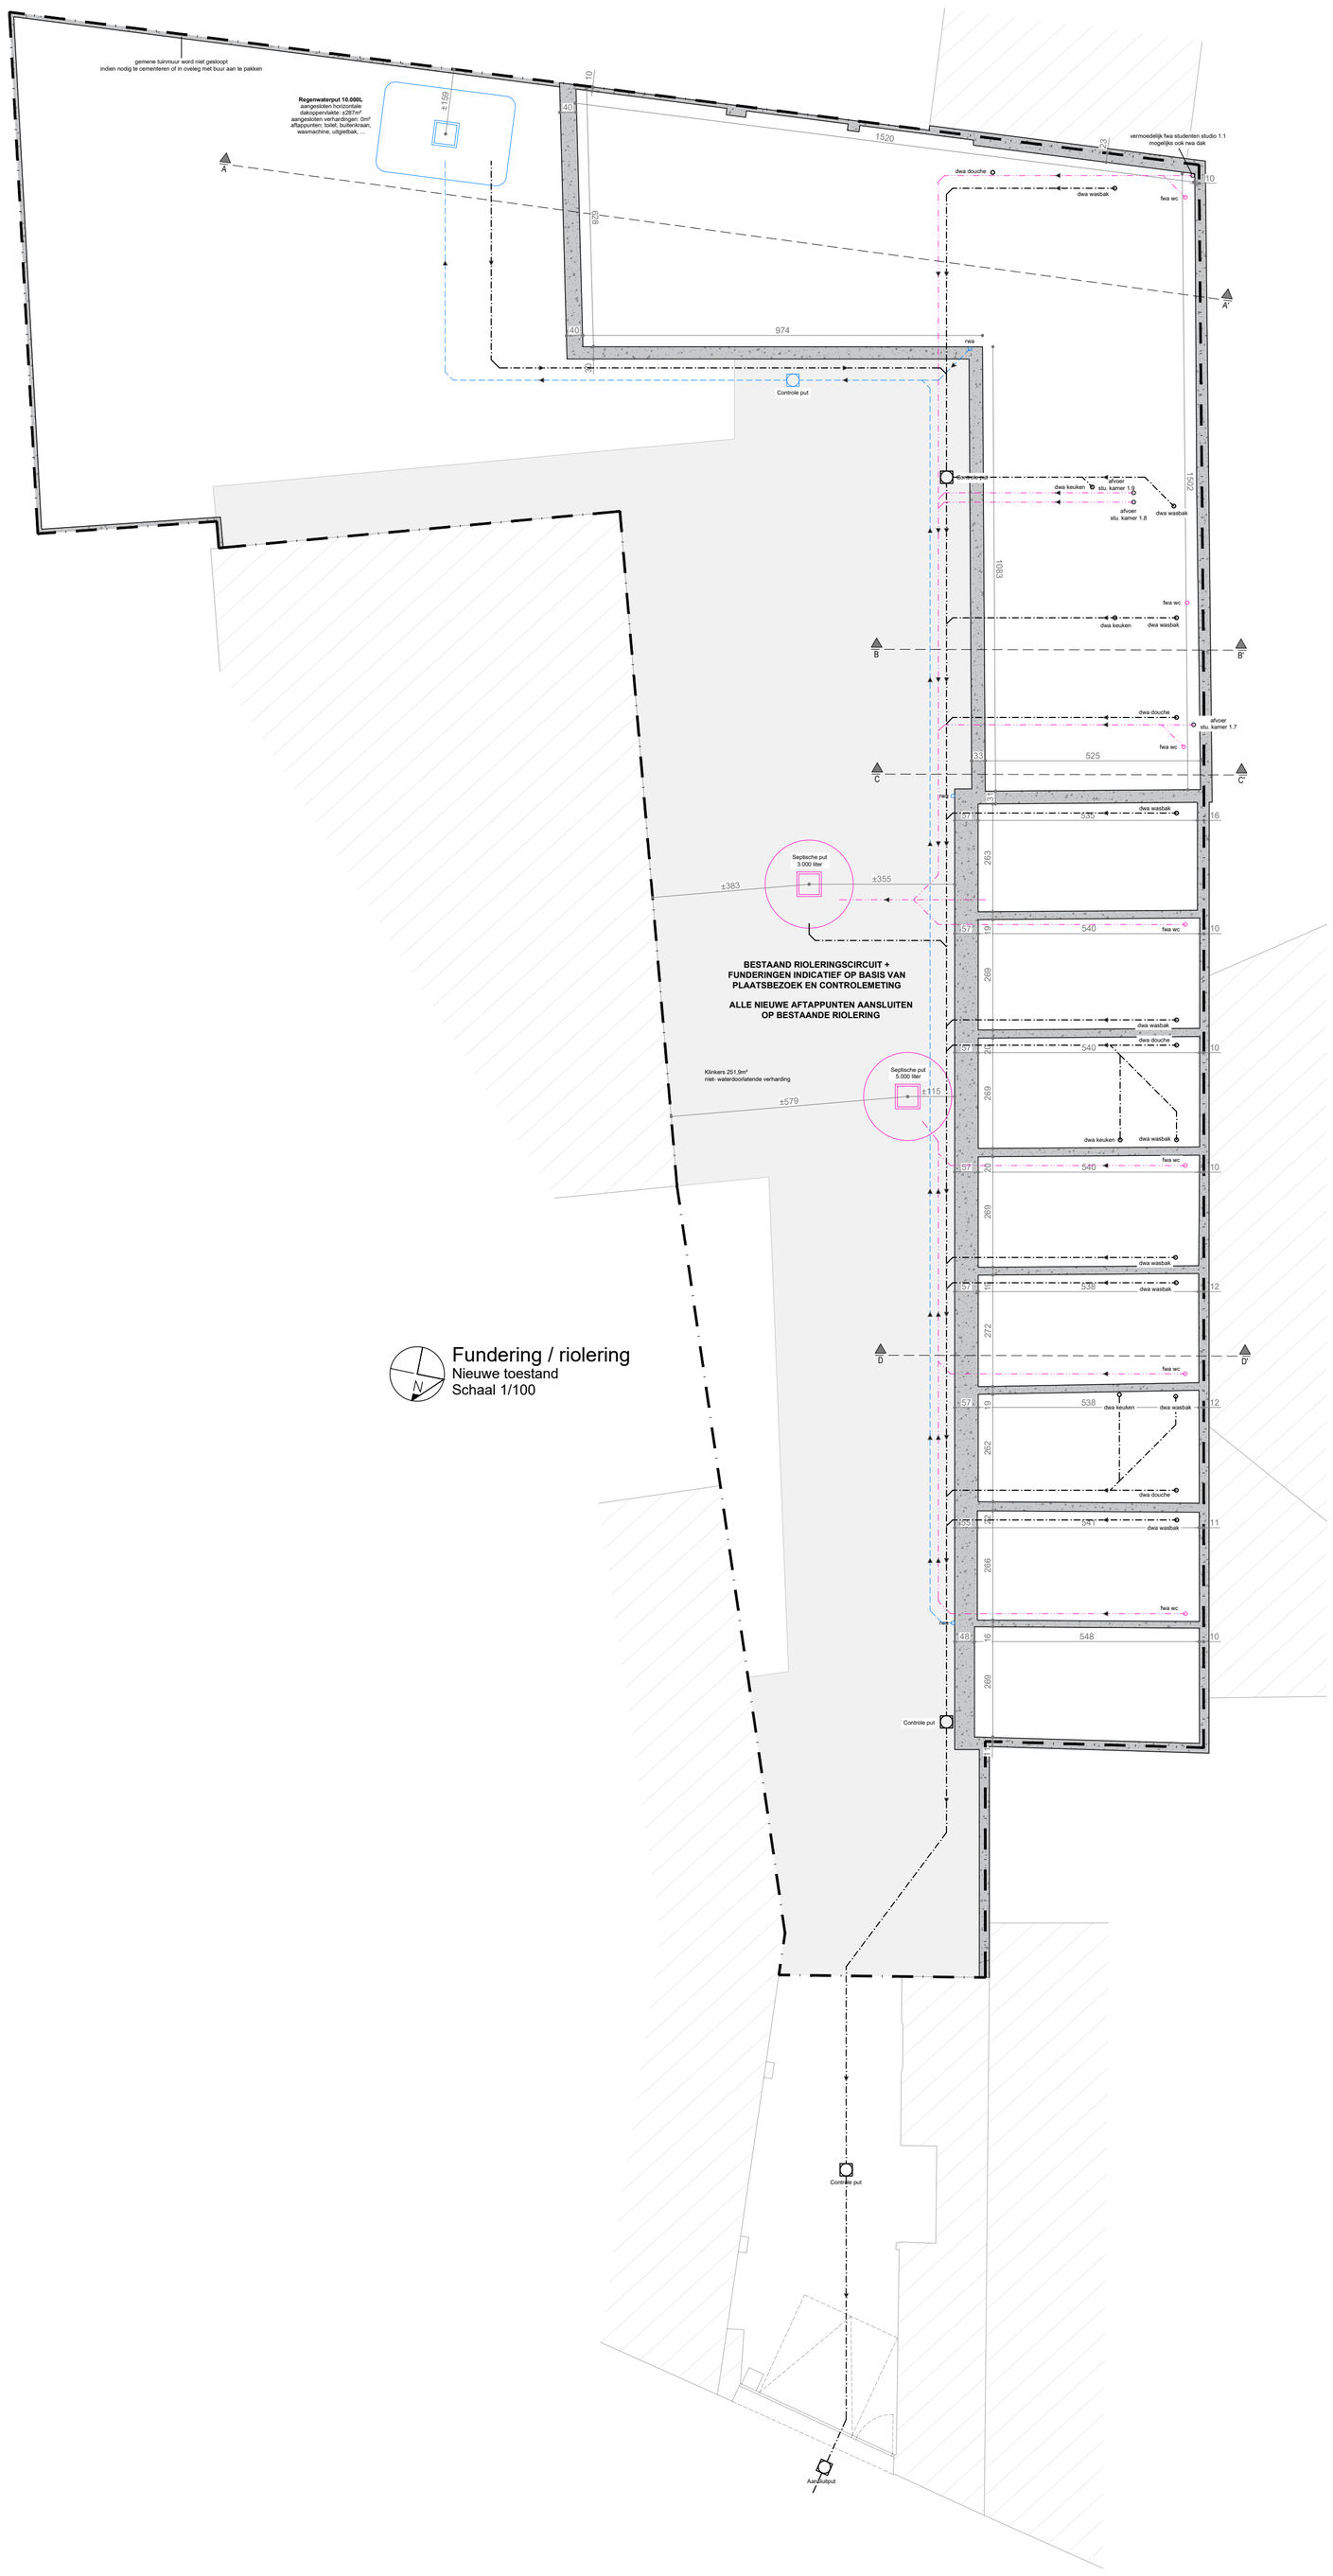


| ARCHITECT | BOUWHEER | PROJECT | PLANGEGEVENS |
|---|---|---|---|
| **AWP BURO**<br>KERKSTRAAT 1<br>9950 WAARSCHOOT<br>INFO@AWPBURO.BE<br>+32 ( 0 ) 9 329 07 91<br>BTW BE 0437 441 393 | **TOM JOLIE**<br>KAVENDELSTRAAT<br>9400 NINOVE<br>BELGIE | **VERBOUWING STUDENTENKAMERS**<br>**A353**<br>ELFJULISTRAAT 18-38C<br>9000 GENT<br>BELGIE | FUNDERING / RIOLERING<br>SCHAAL: 1/100<br>FORMAAT: A1<br>DATUM: 13.05.2026<br>GETEKEND: LS & RH<br>FASE: B01A353<br>PIV 2: 29.06.2026 |