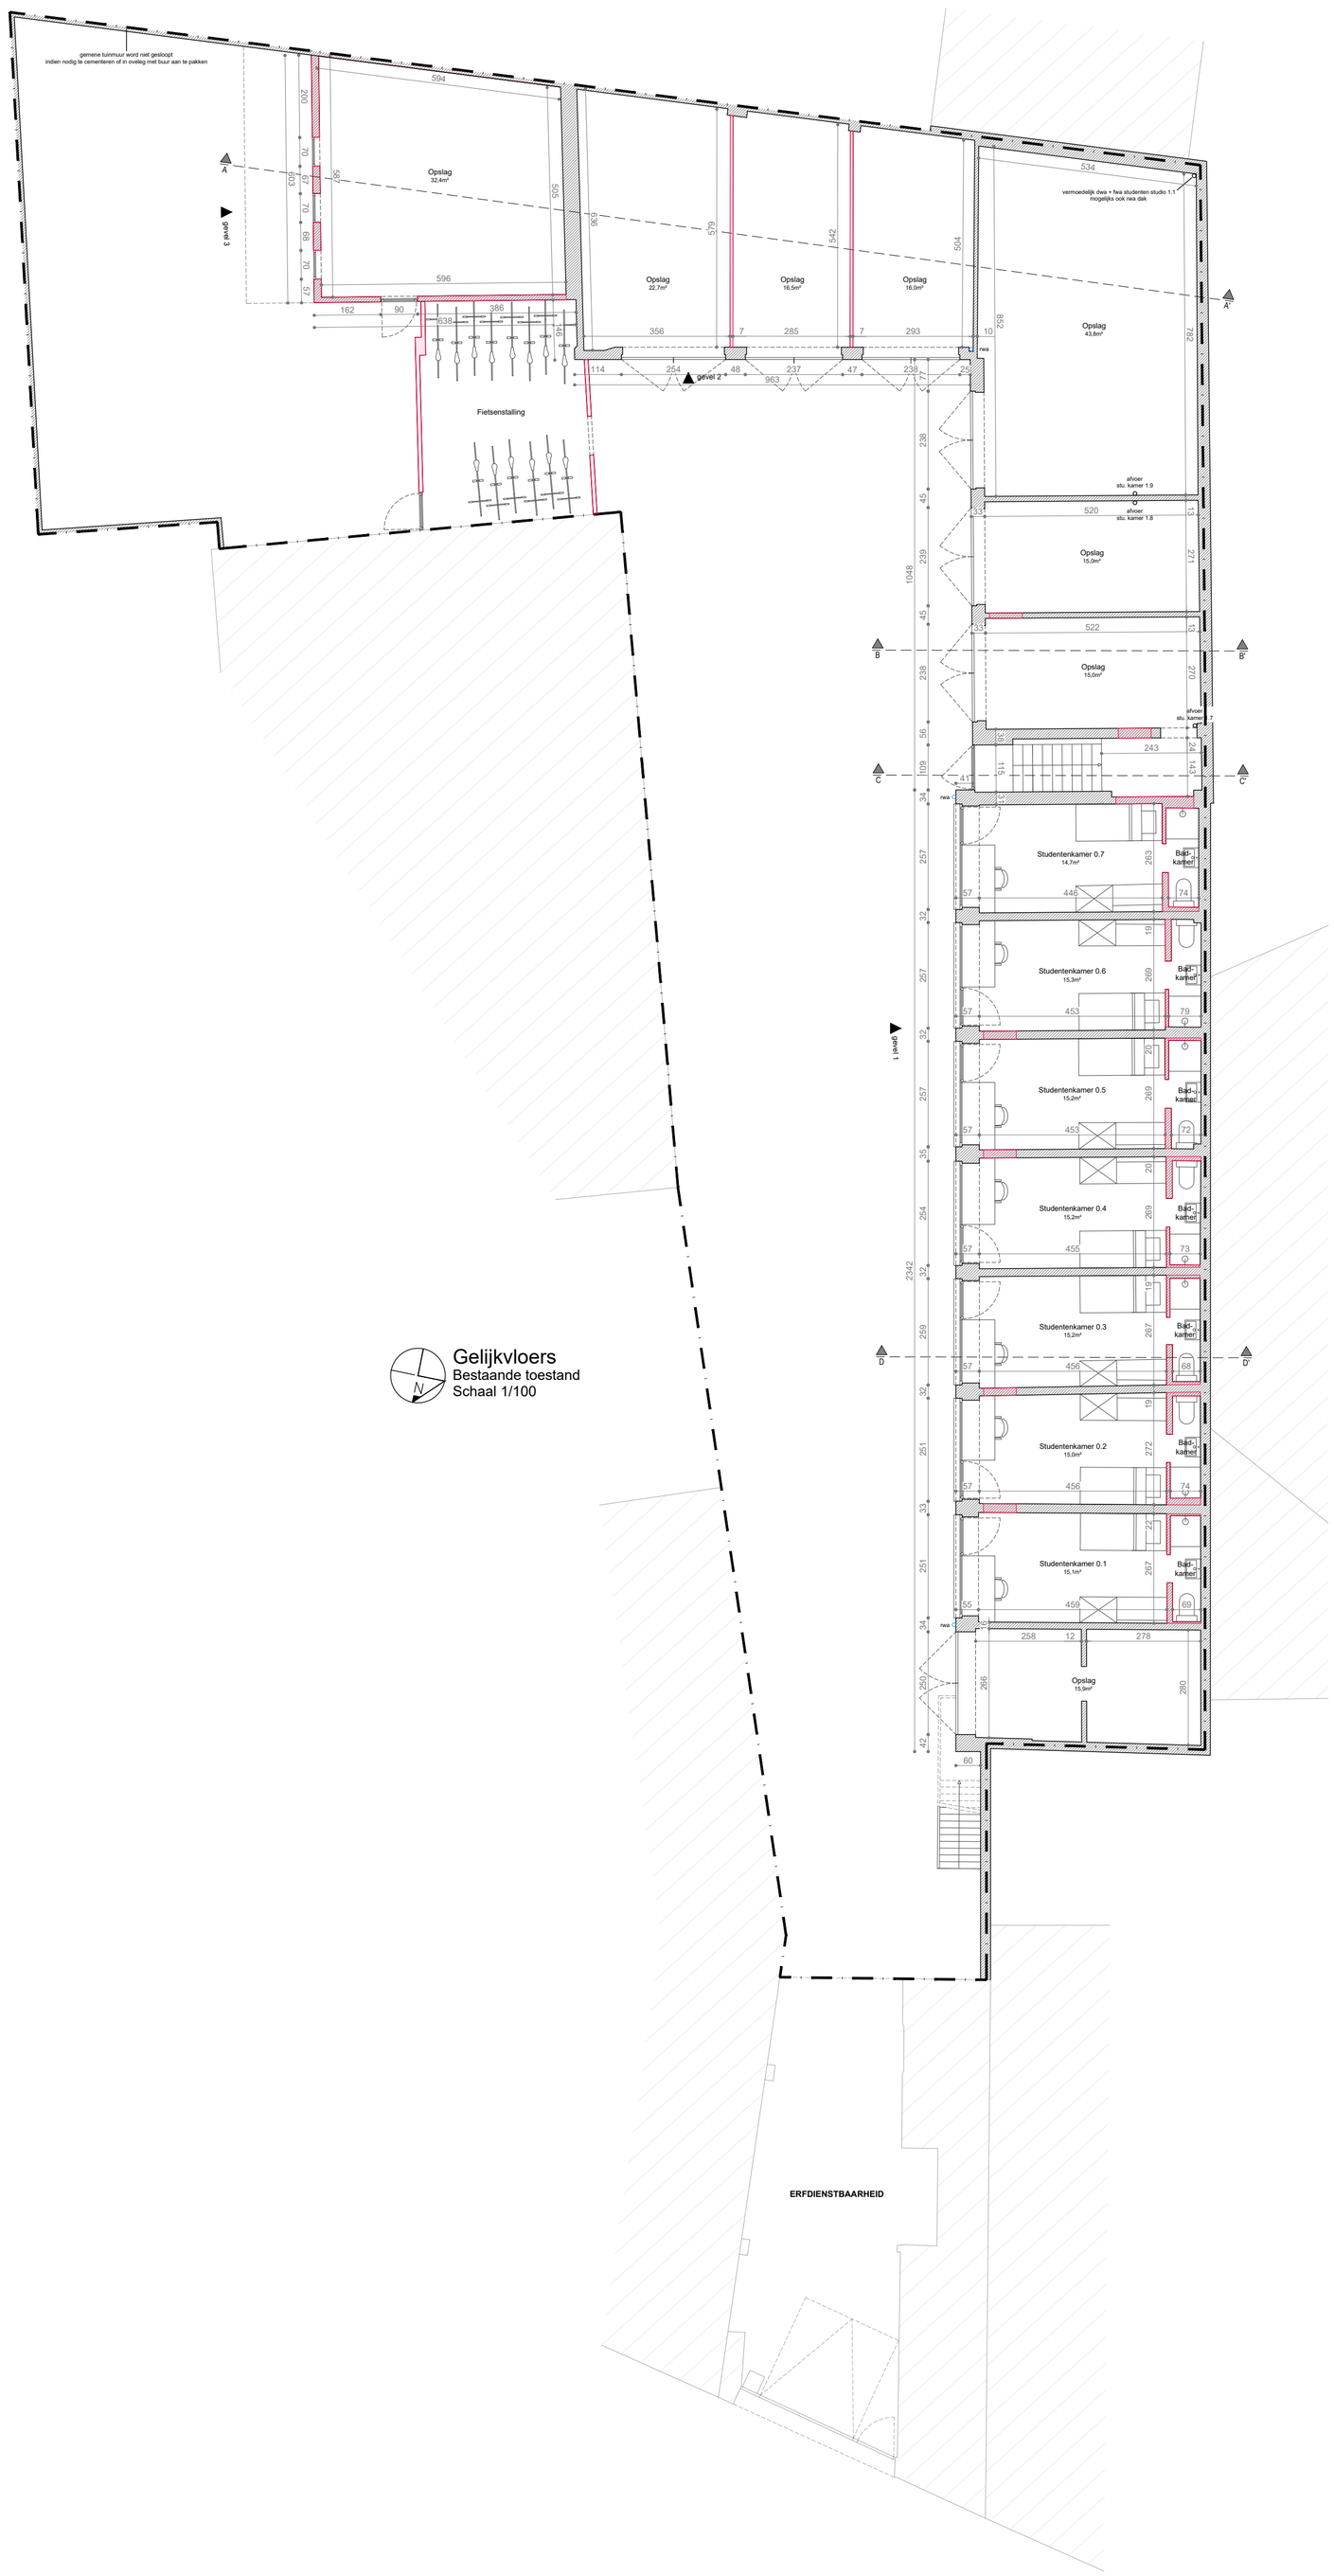

Gelijkvloers
Bestaande toestand
Schaal 1/100

BURO Awp ARCHITECTUUR EN STEDENBOUW	**ARCHITECT** **AWP BURO** KERKSTRAAT 1 9950 WAARSCHOOT INFO@AWPBURO.BE +32 (0) 9 329 07 91 BTW BE 0437 441 393	**BOUWHEER** **TOM JOLIE** KAVENDELSTRAAT 9400 NINOVE BELGIE	**PROJECT** **VERBOUWING STUDENTENKAMERS** **A353** ELFJULISTRAAT 18-38C 9000 GENT BELGIE	**PLANGEGEVENS** GELIJKVLOERS SCHAAL: 1/200 FORMAAT: A1 DATUM: 13.05.2026 GETEKEND: LS & RH FASE: B01A353 PIV 2: 29.06.2026