


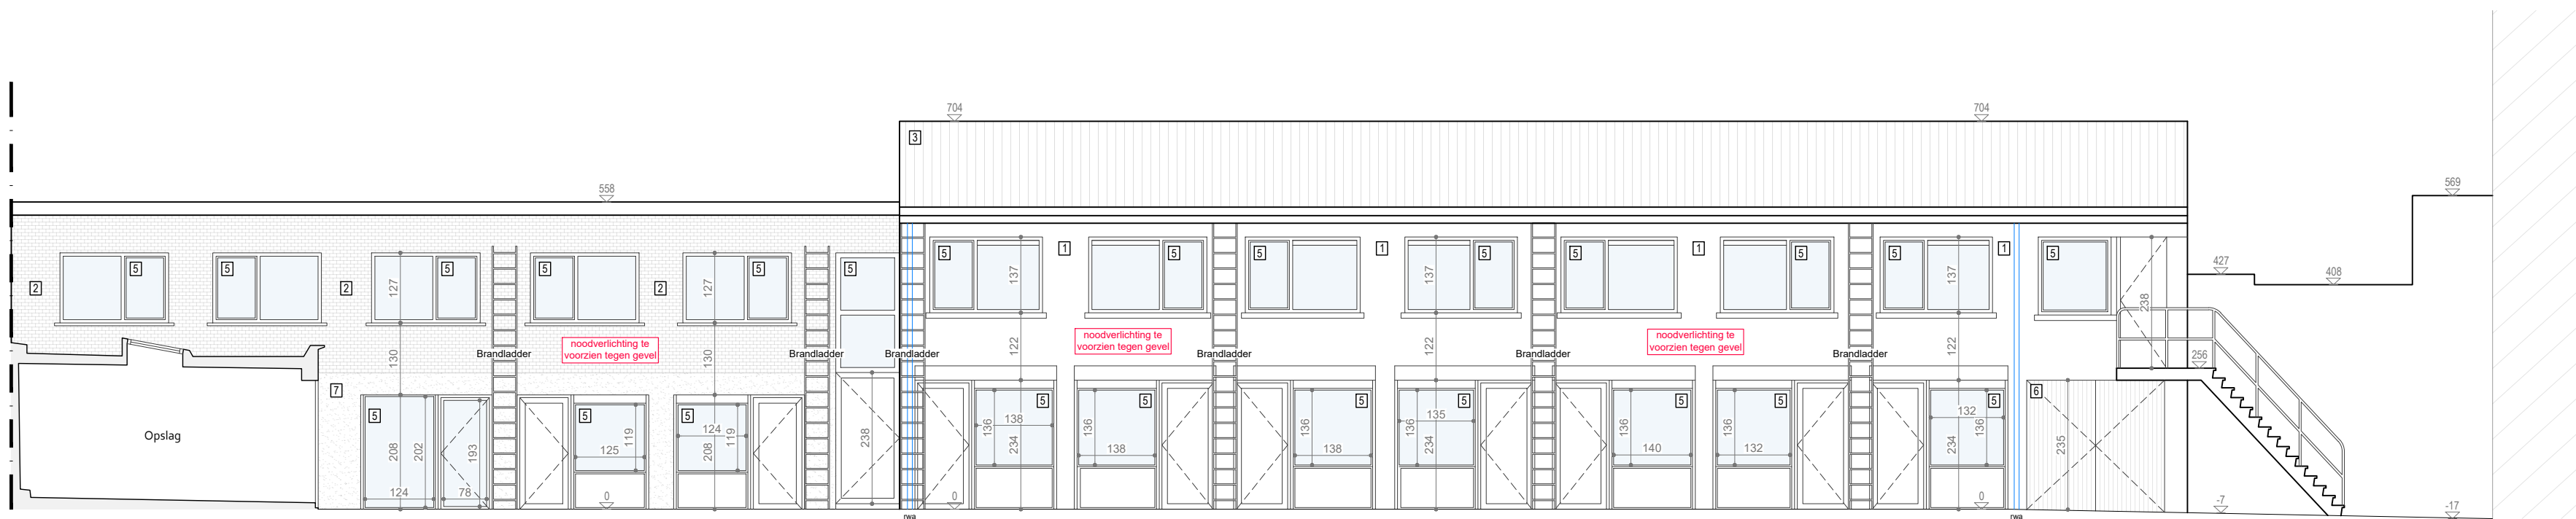

Gevel 1
Nieuwe toestand
Schaal 1/100

Elfjulistraat 18-38C
9000 Gent
Afd. 8 Sec. H Nr. 702P, 702N



ARCHITECT	BOUWHEER	PROJECT	PLANGEGEVENS
AWP BURO KERKSTRAAT 1 9950 WAARSCHOOT INFO@AWPBUR0.BE +32 (0) 9 329 07 91 BTW BE 0437 441 393	TOM JOLIE KAVENDELSTRAAT 9400 NINOVE BELGIE	VERBOUWING STUDENTENKAMERS A353 ELFJULISTRAAT 18-38C 9000 GENT BELGIE	GEVEL 1 SCHAAL: 1/100 FORMAAT: A2 DATUM: 13.05.2026 GETEKEND: LS & RH FASE: B01A353 PIV 2: 29.06.2026