


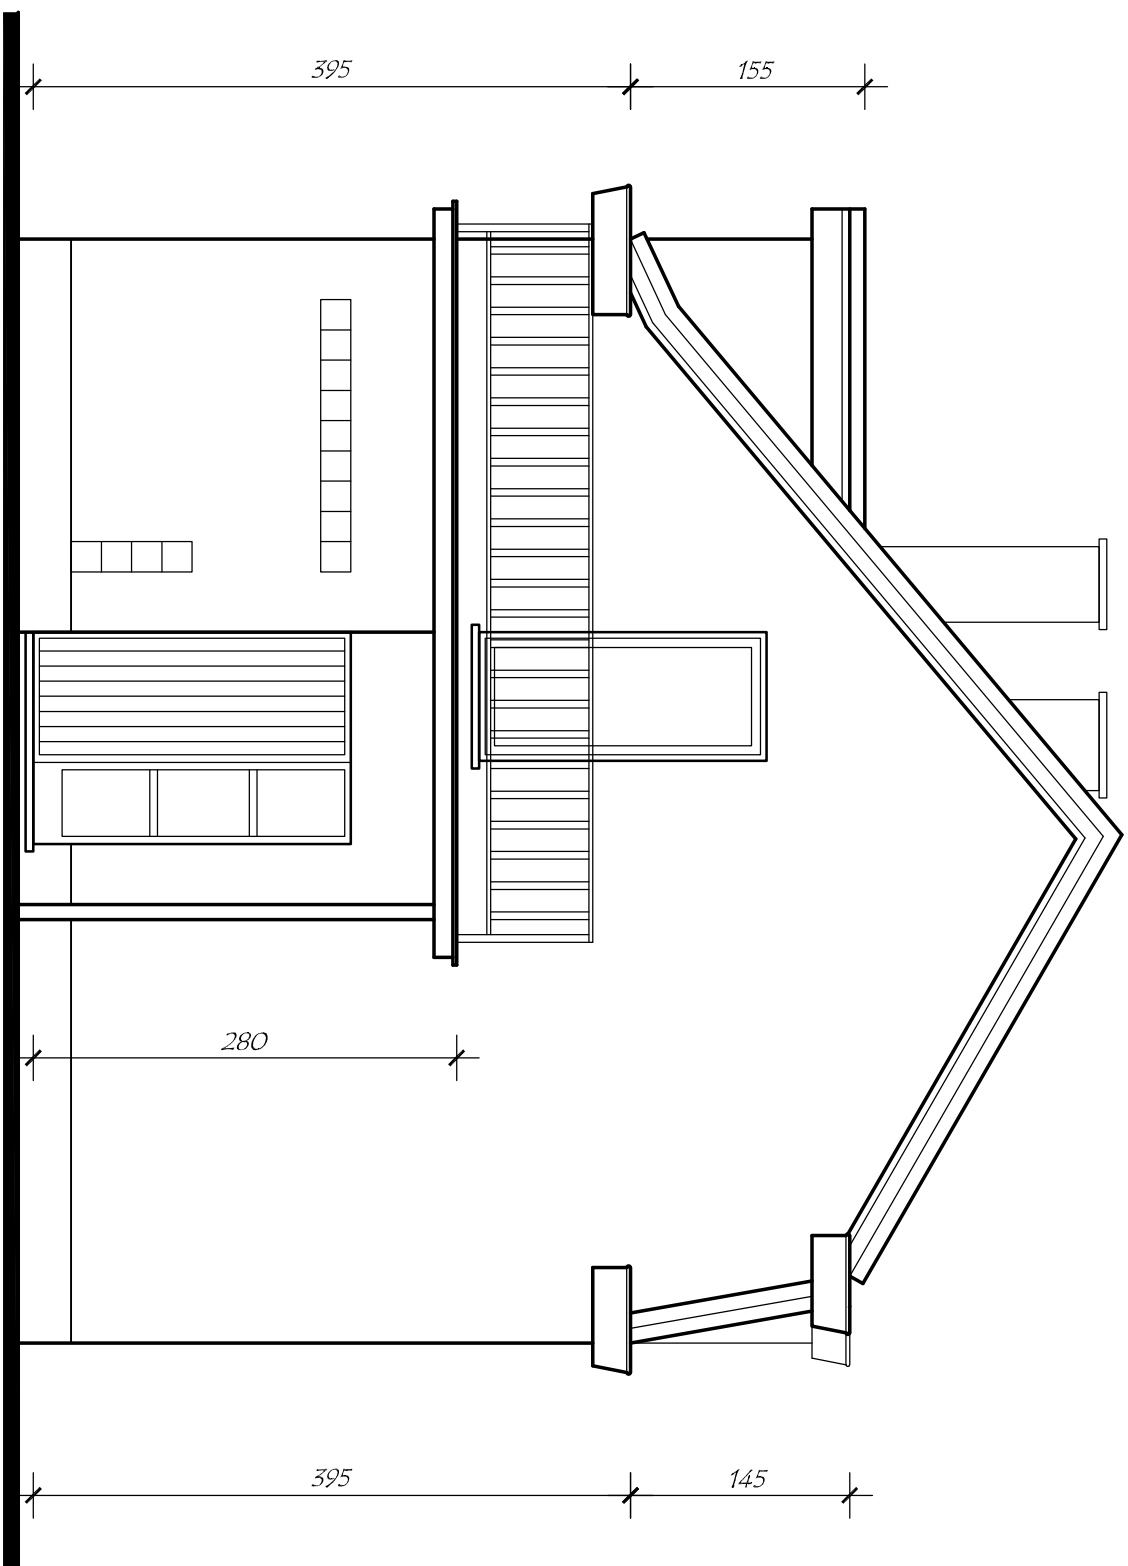

ZIJGEVEL LINKS 1/50



Bestand