


INPLANTING
schaal 1/200

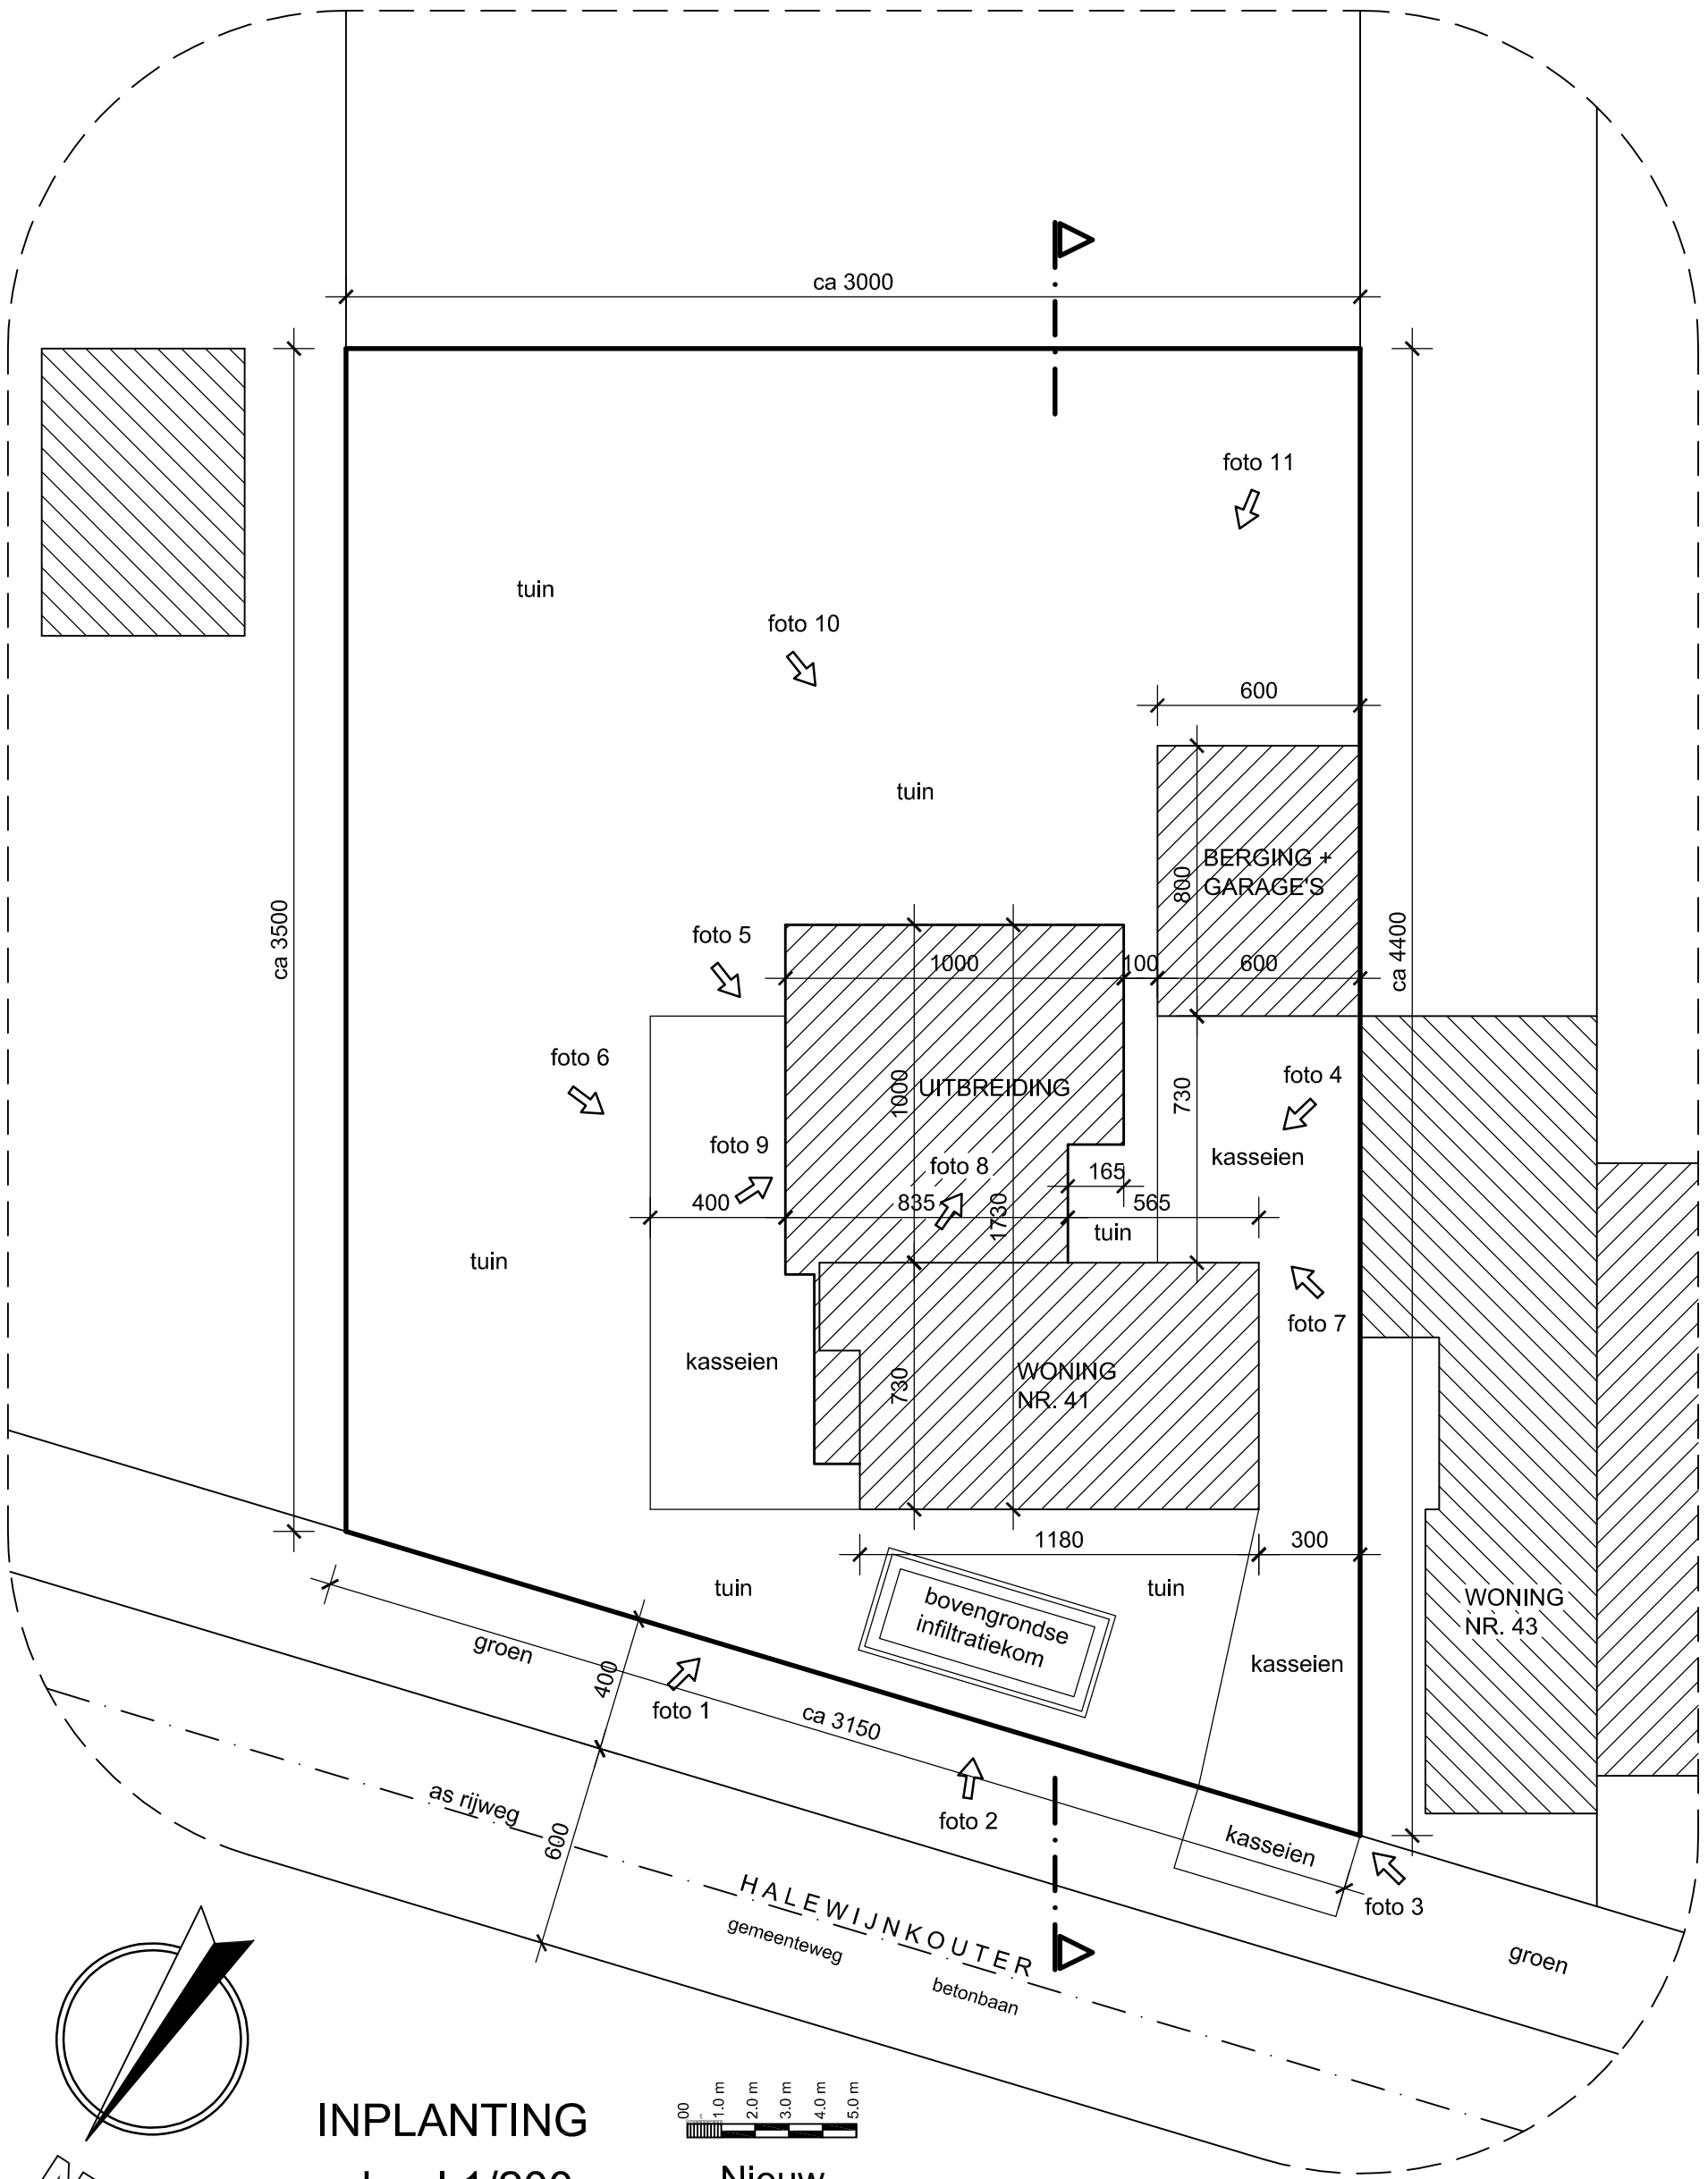

Nieuw