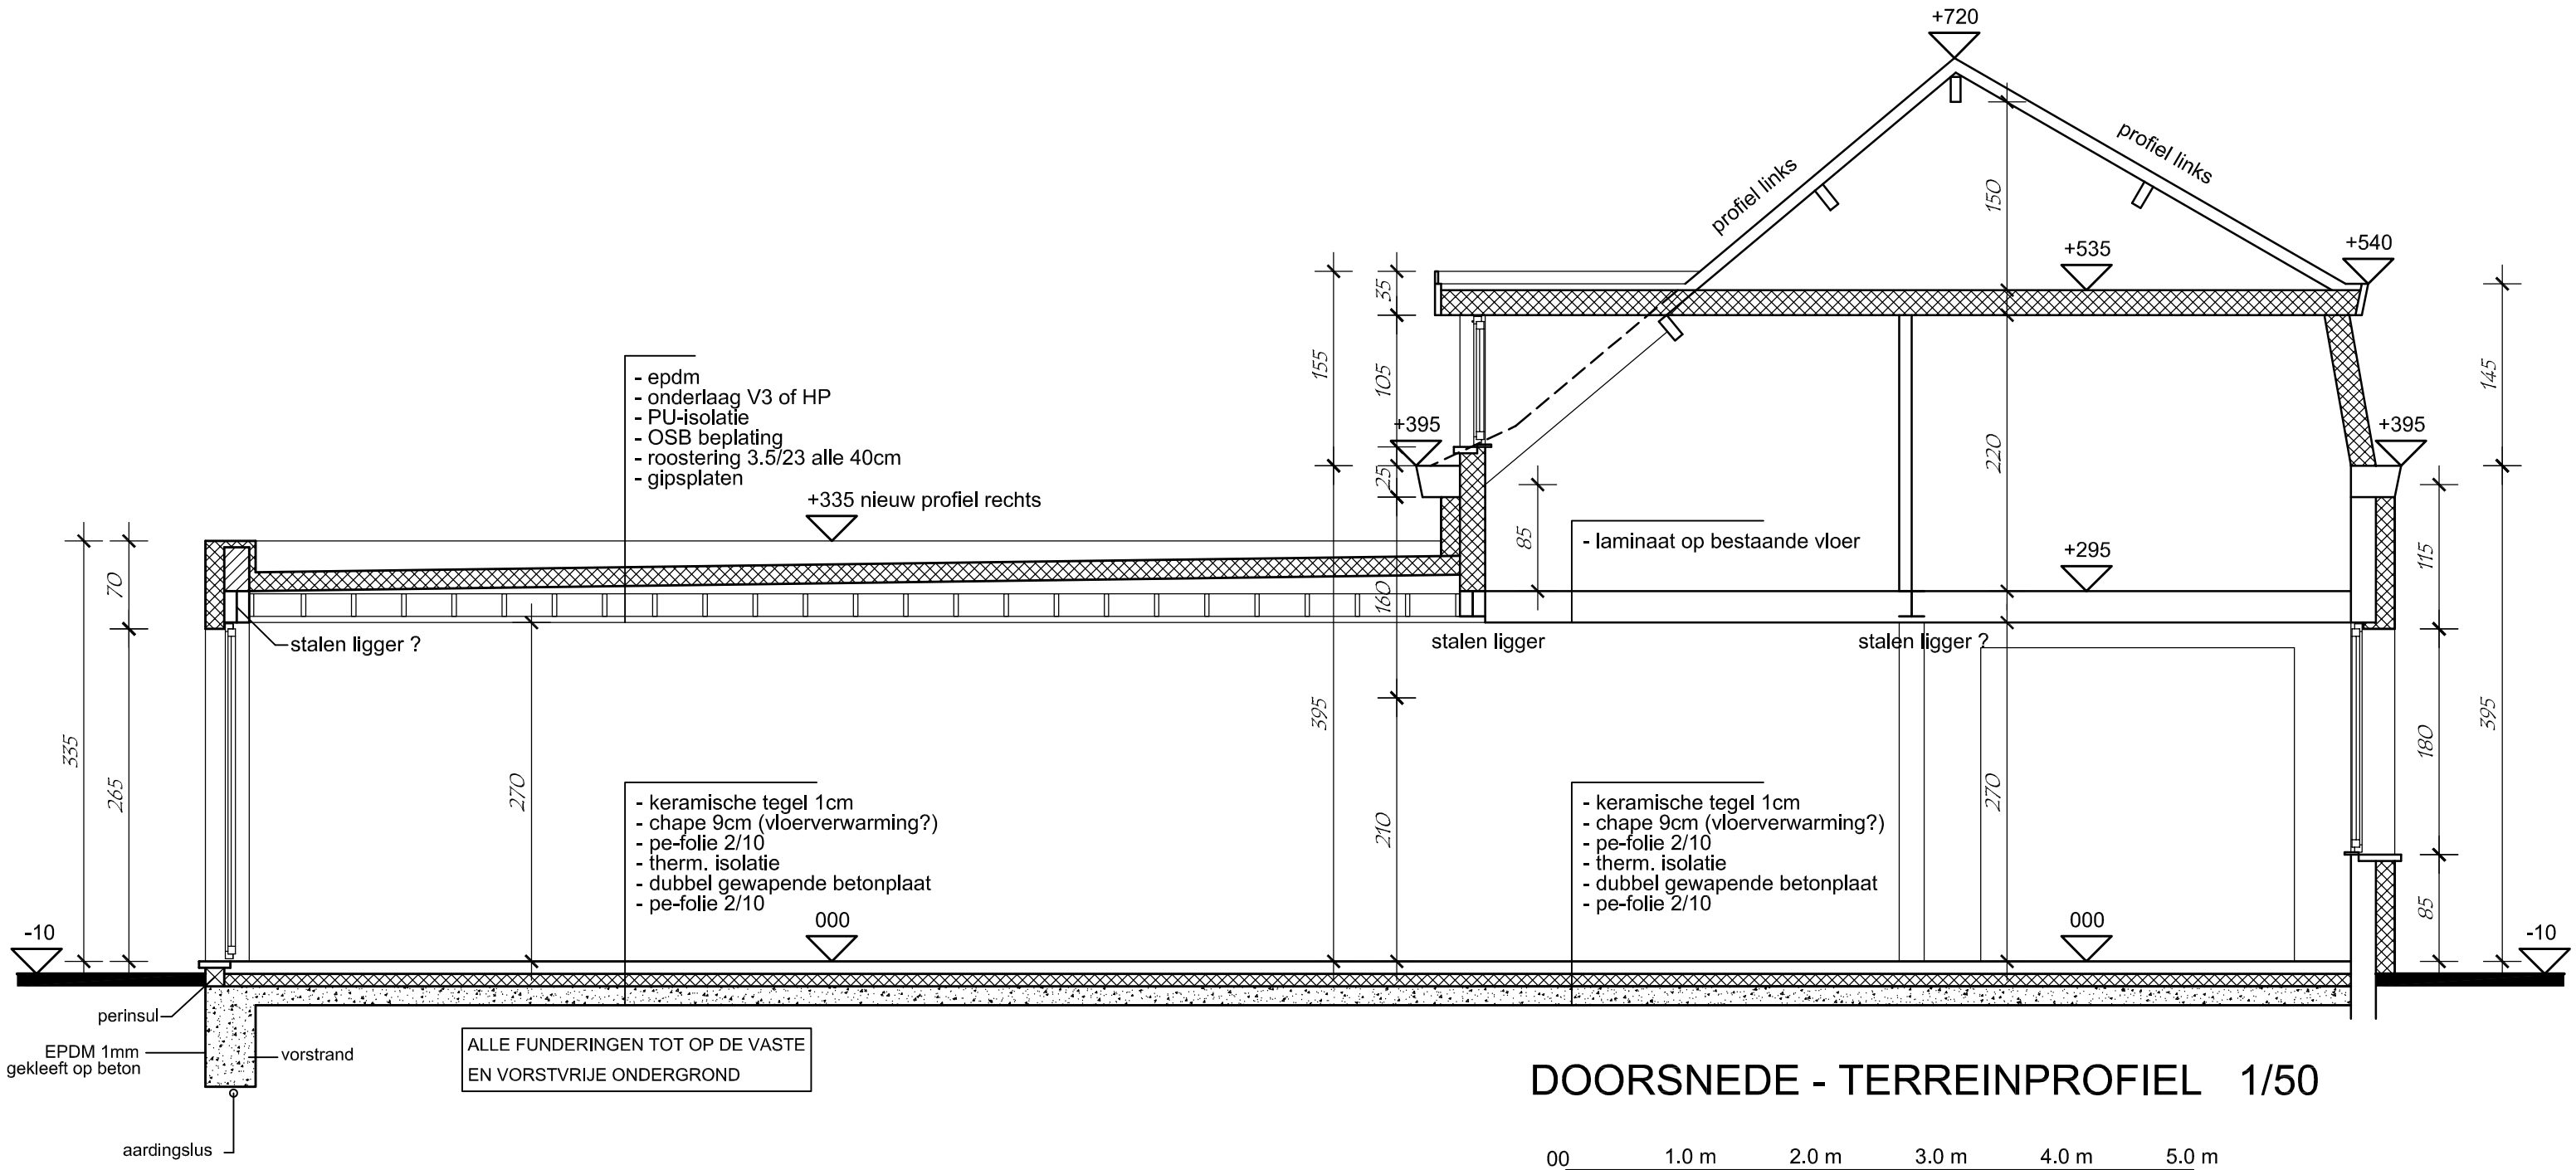

DOORSNEDE - TERREINPROFIEL 1/50

Nieuw