



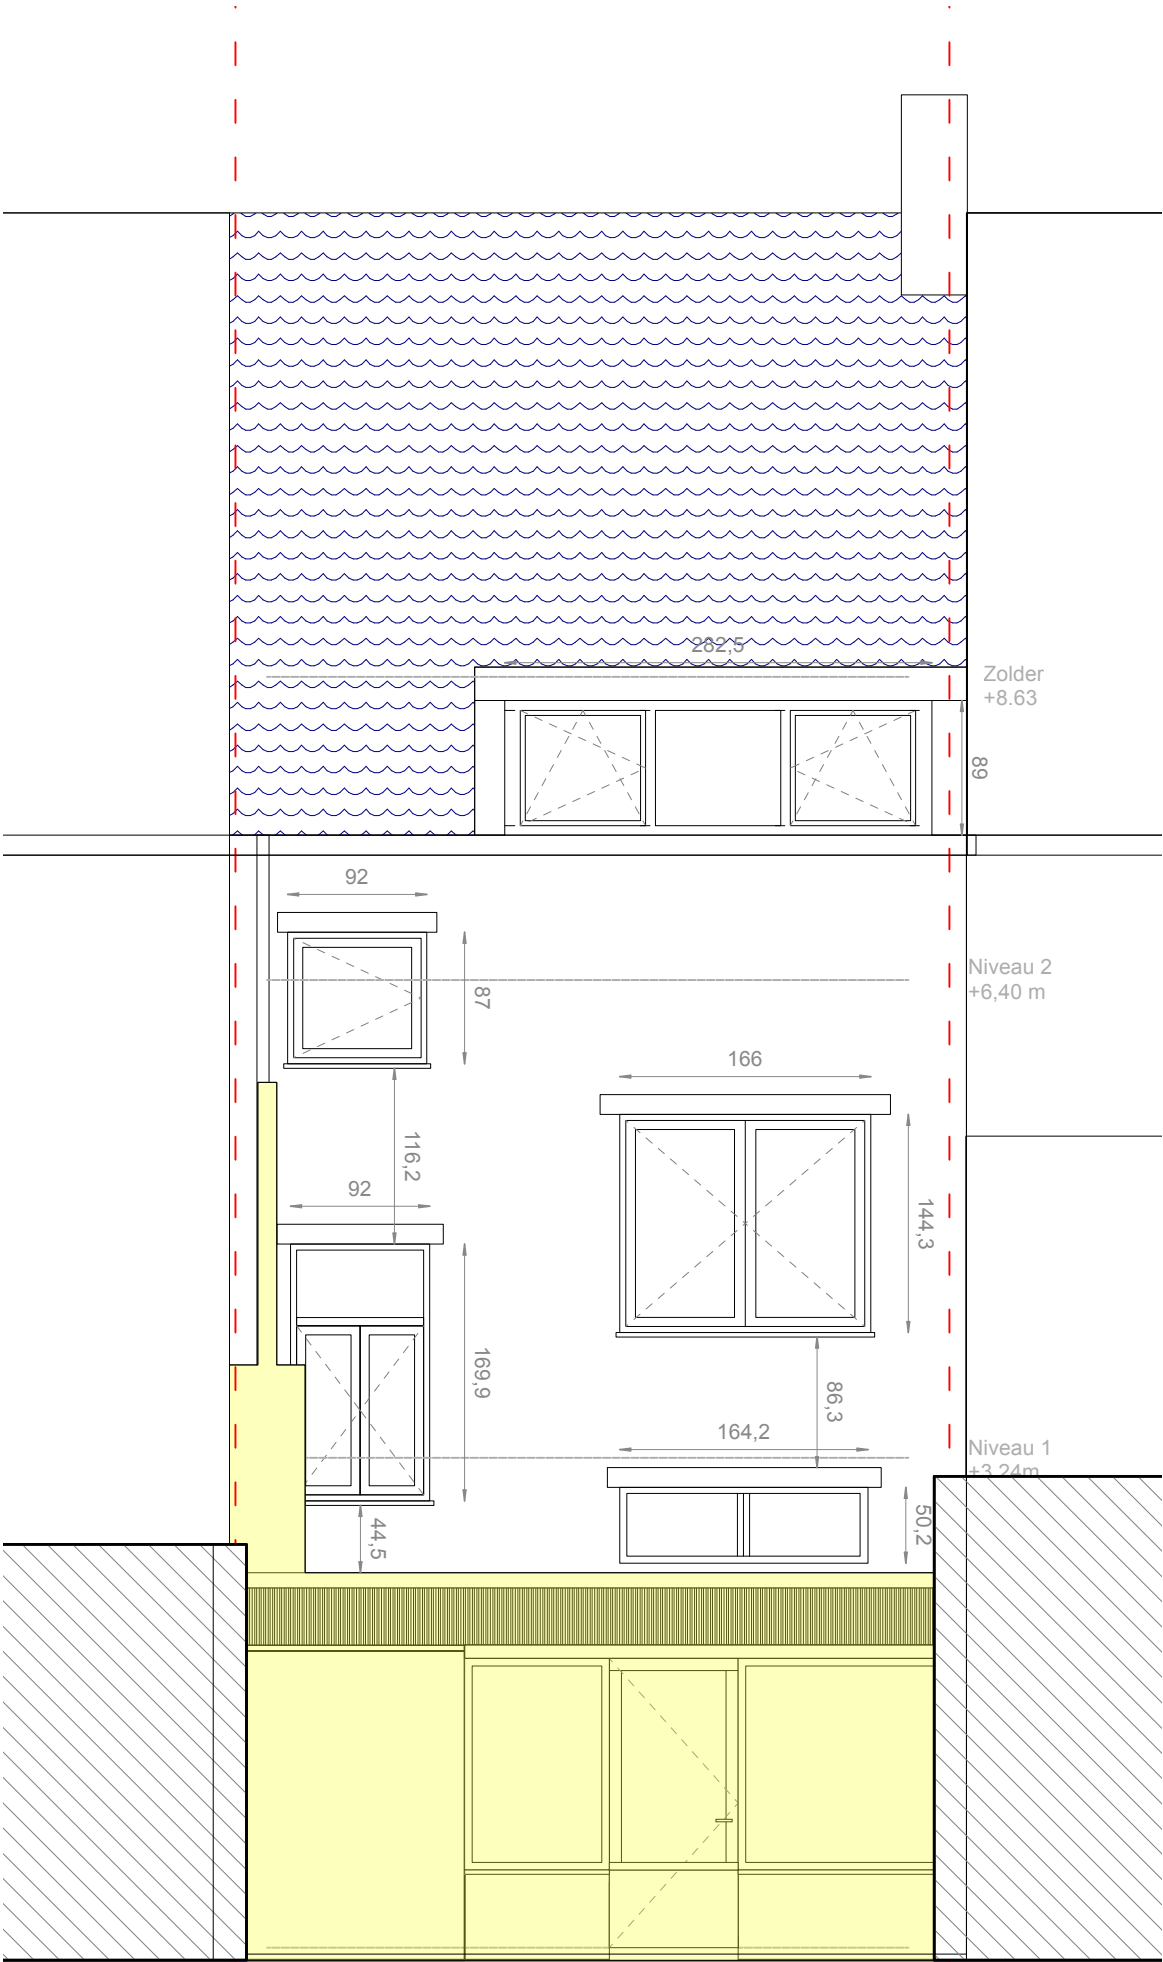

ACHTERGEVEL

Bestaande toestand
 1/50

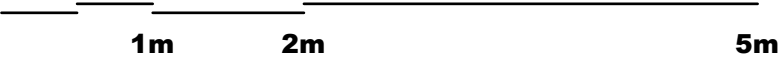

Atelier Schenk
 Hendrik Conscielaan 7, 2910 Essen
 +32 498 10 22 17
 steven@schenk.zone
 website: schenk.zone

VERBOUWING RIJWONING
 Tijs Vangenechten
 Wittemolenstraat 41, 9040 Sint-Amandsberg
 Gent Afdeling 19, sectie C, nr.972/S009