



ZIE BIJZONDERE
VOORWAARDE(N)

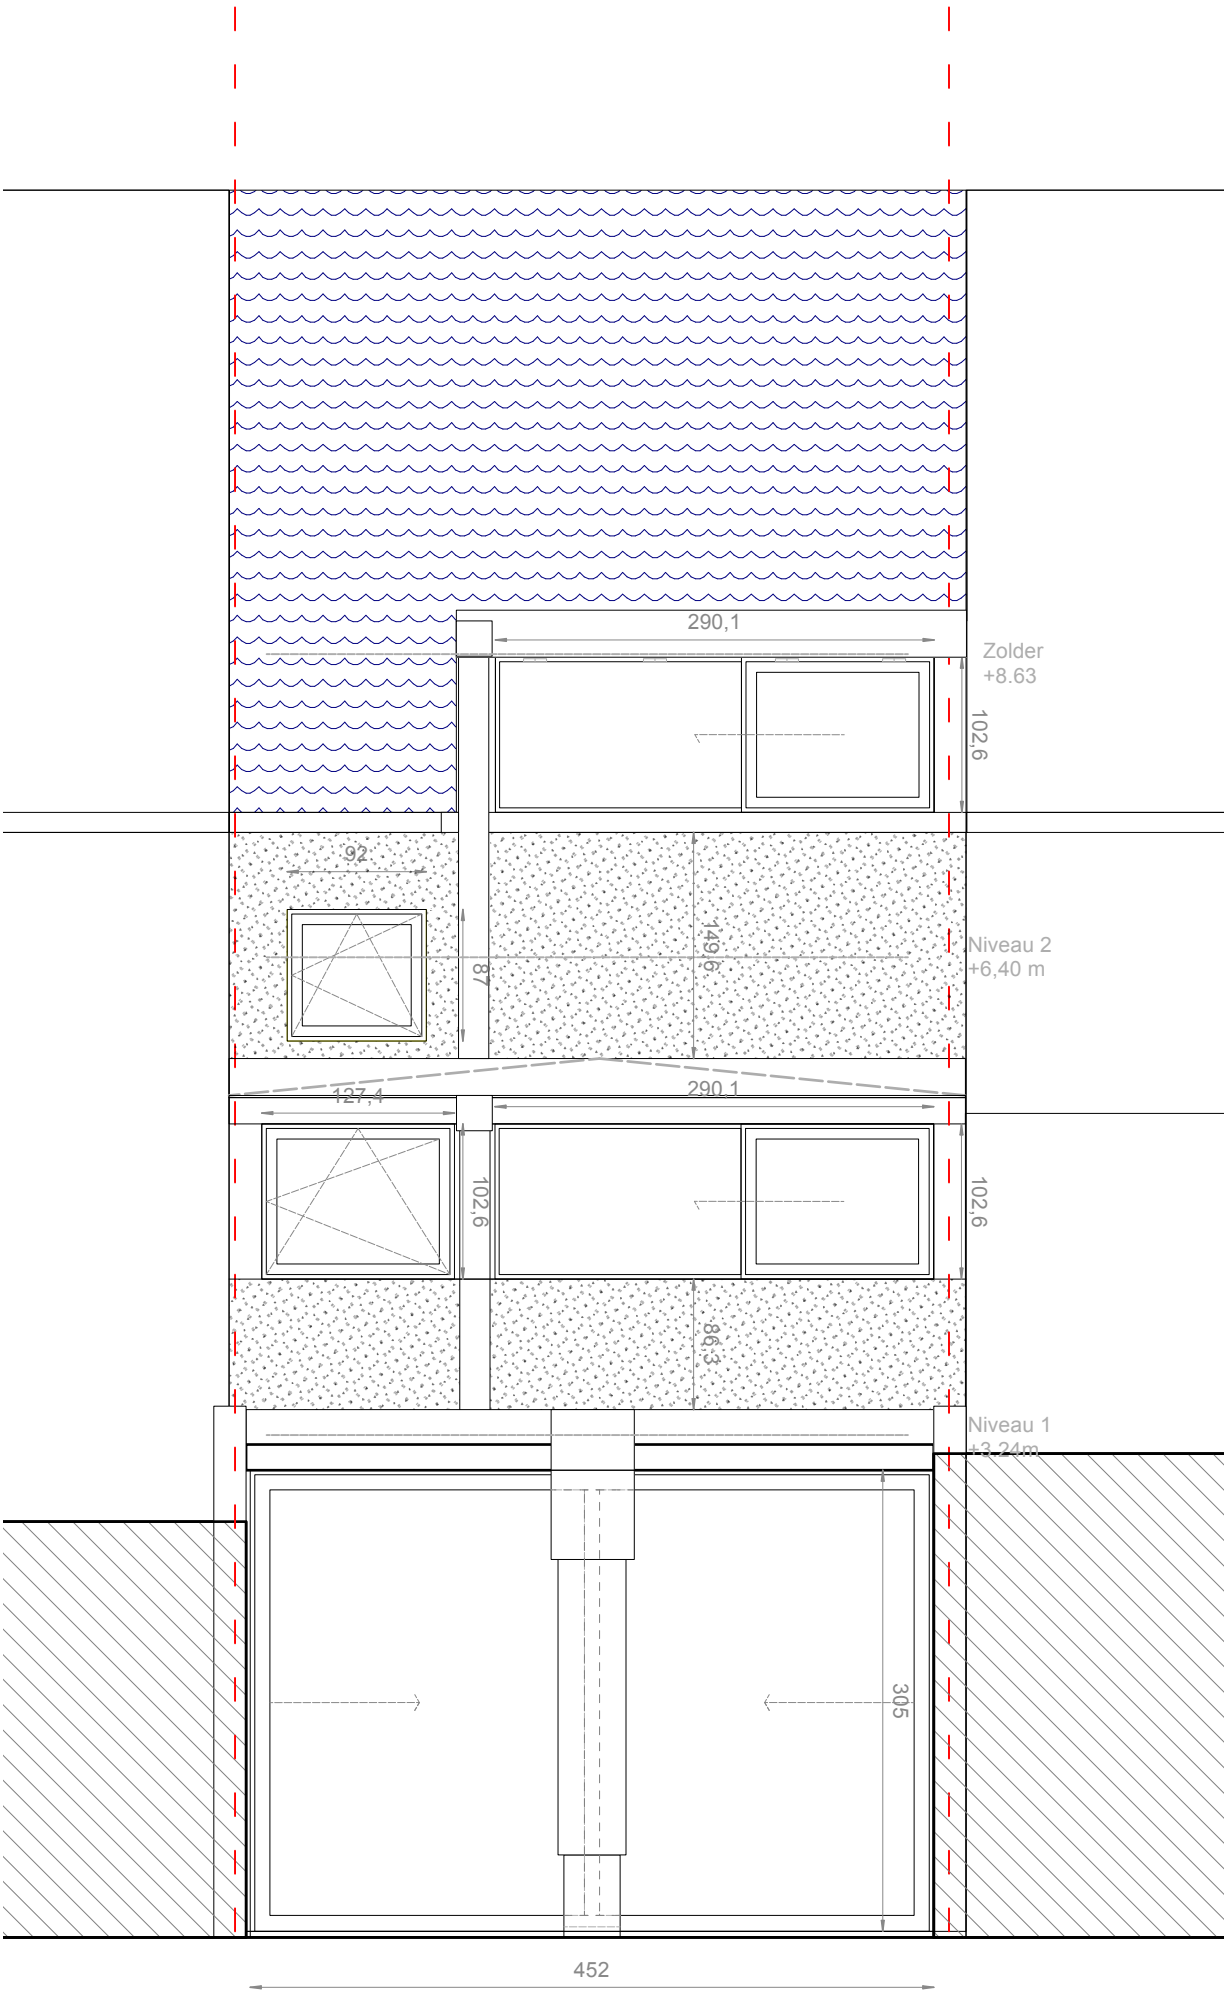

ACHTERGEVEL

Nieuwe toestand
1/50

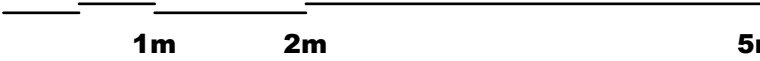

Atelier Schenk
Hendrik Conscielaan 7, 2910 Essen
+32 498 10 22 17
steven@schenk.zone
website: schenk.zone

VERBOUWING RIJWONING
Tijs Vangenechten
Wittemolenstraat 41, 9040 Sint-Amandsberg
Gent Afdeling 19, sectie C, nr.972/S009