


**ZIE BIJZONDERE
VOORWAARDE(N)**

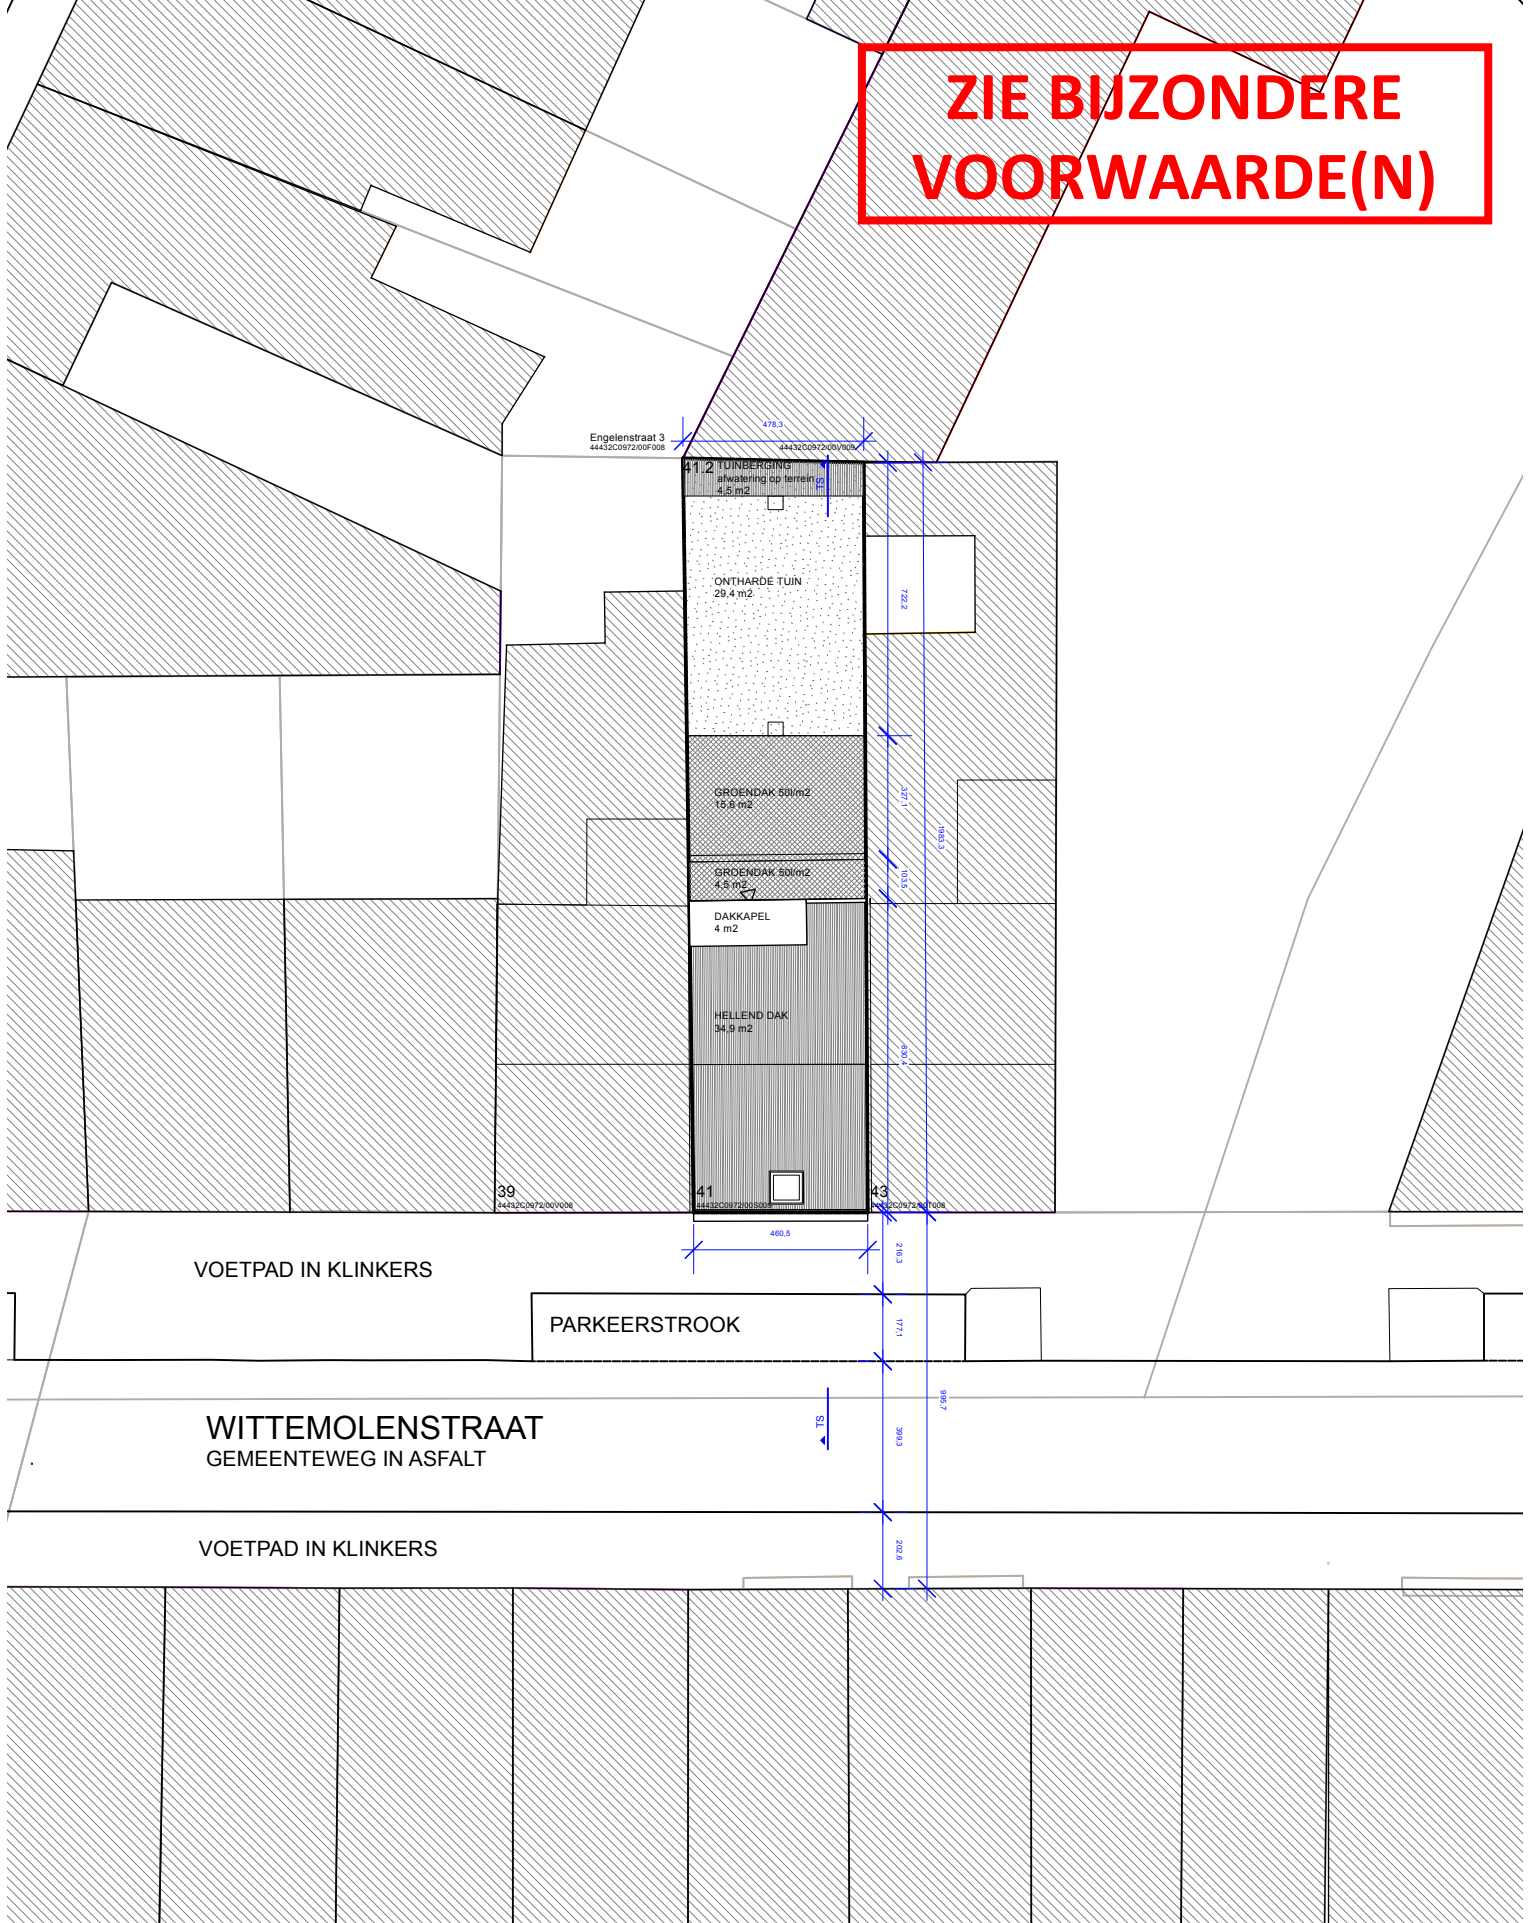

INPLANTINGSPLAN

**Nieuwe toestand
1/200**



Atelier Schenk
Hendrik Consciencelaan 7, 2910 Essen
+32 498 10 22 17
steven@schenk.zone
website: schenk.zone

VERBOUWING RIJWONING

Tijs Vangenechten
Wittemolenstraat 41, 9040 Sint-Amandsberg
Gent Afdeling 19, sectie C, nr.972/S009