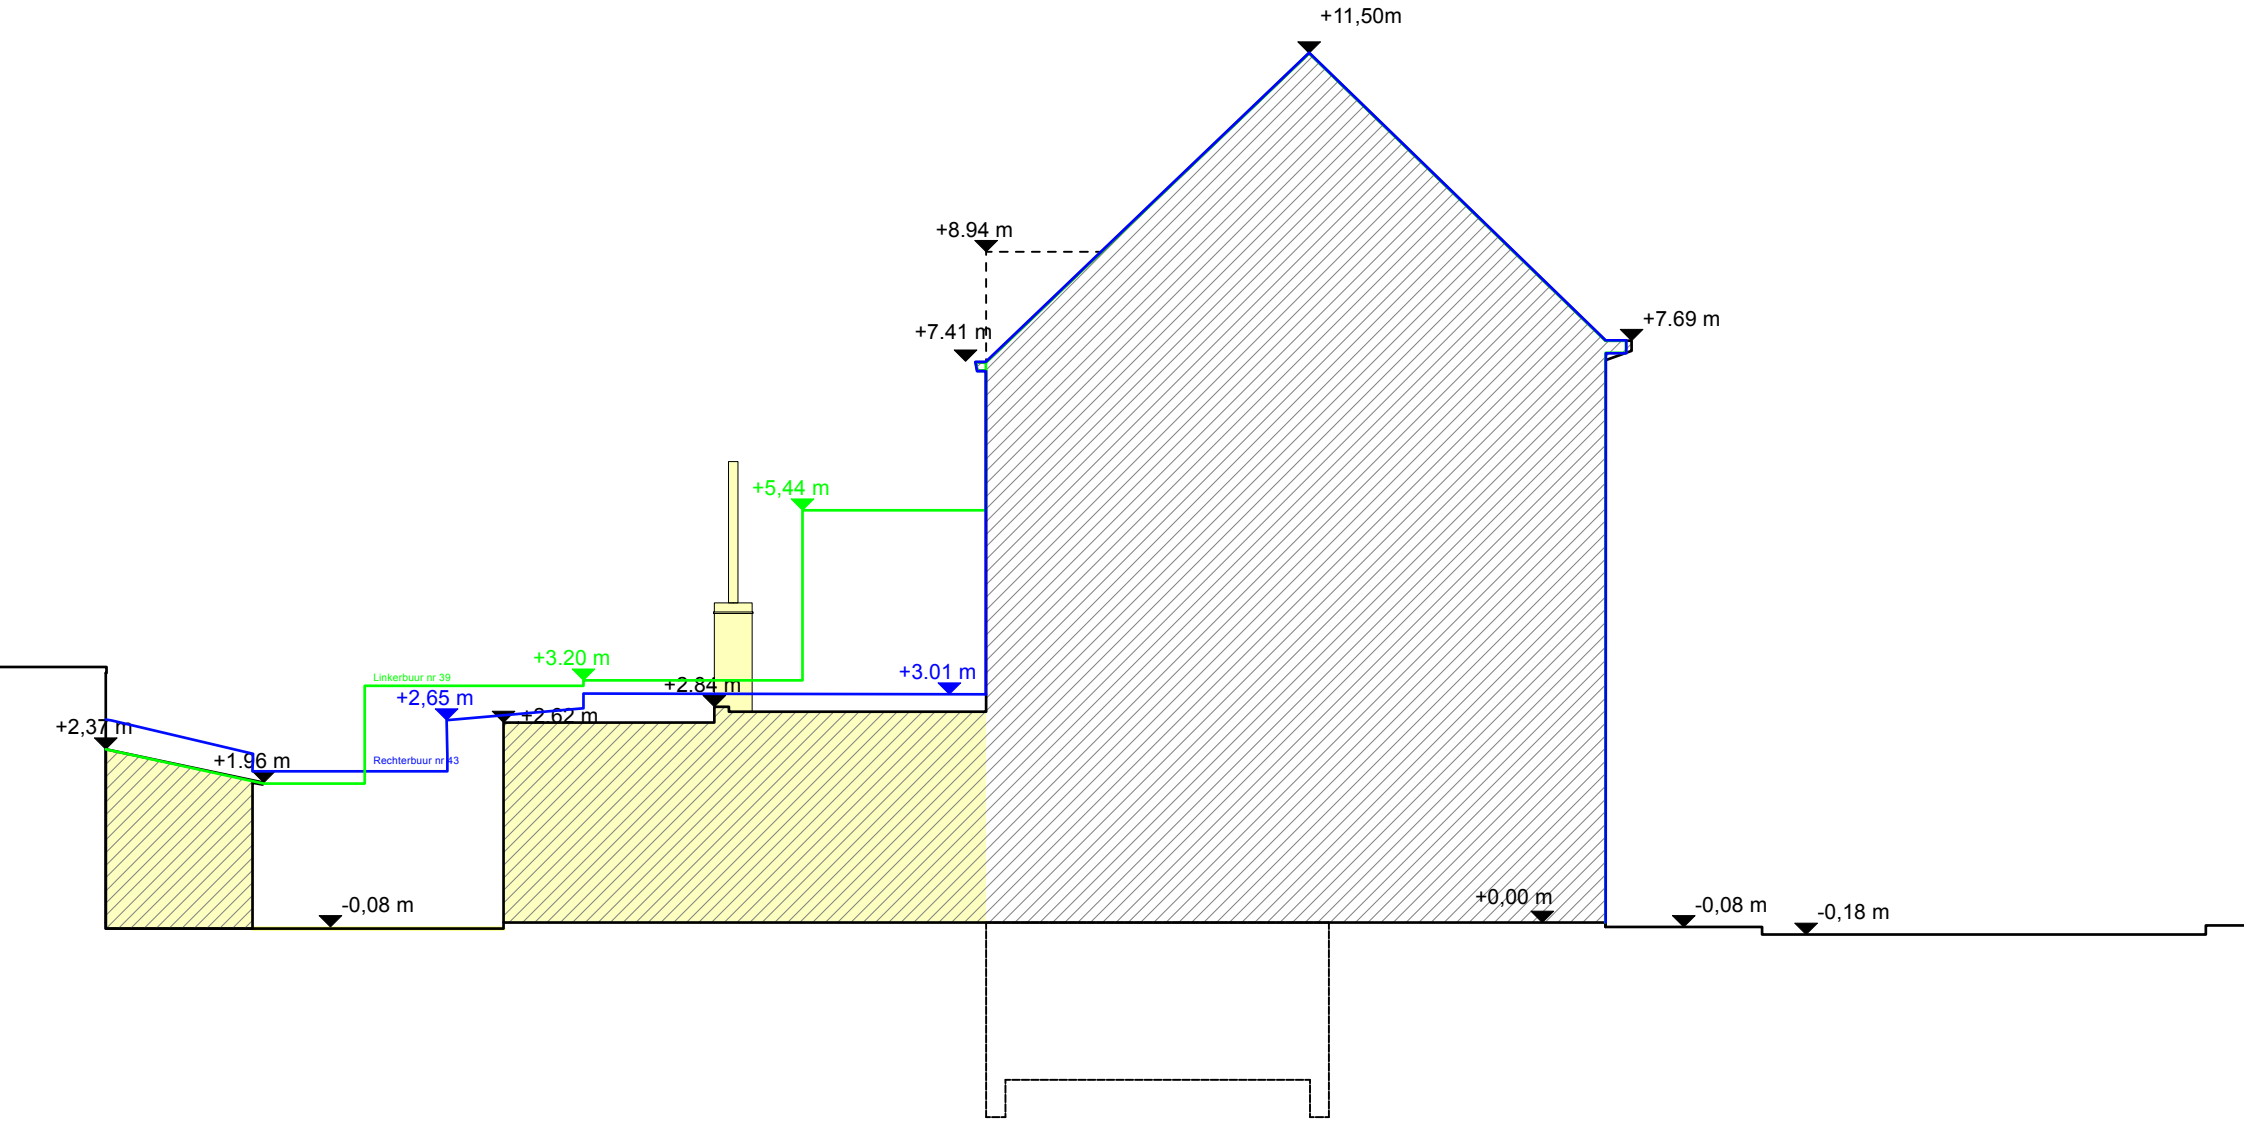

TERREINPROFIEL

Bestaande toestand
1/100

1m 5m 10m

Atelier Schenk *Hendrik Consciencelaan 7, 2910 Essen* *+32 498 10 22 17* *steven@schenk.zone* *website: schenk.zone*	*VERBOUWING RIJWONING* *Tijs Vangenechten* *Wittemolenstraat 41, 9040 Sint-Amandsberg* *Gent Afdeling 19, sectie C, nr.972/S009*