


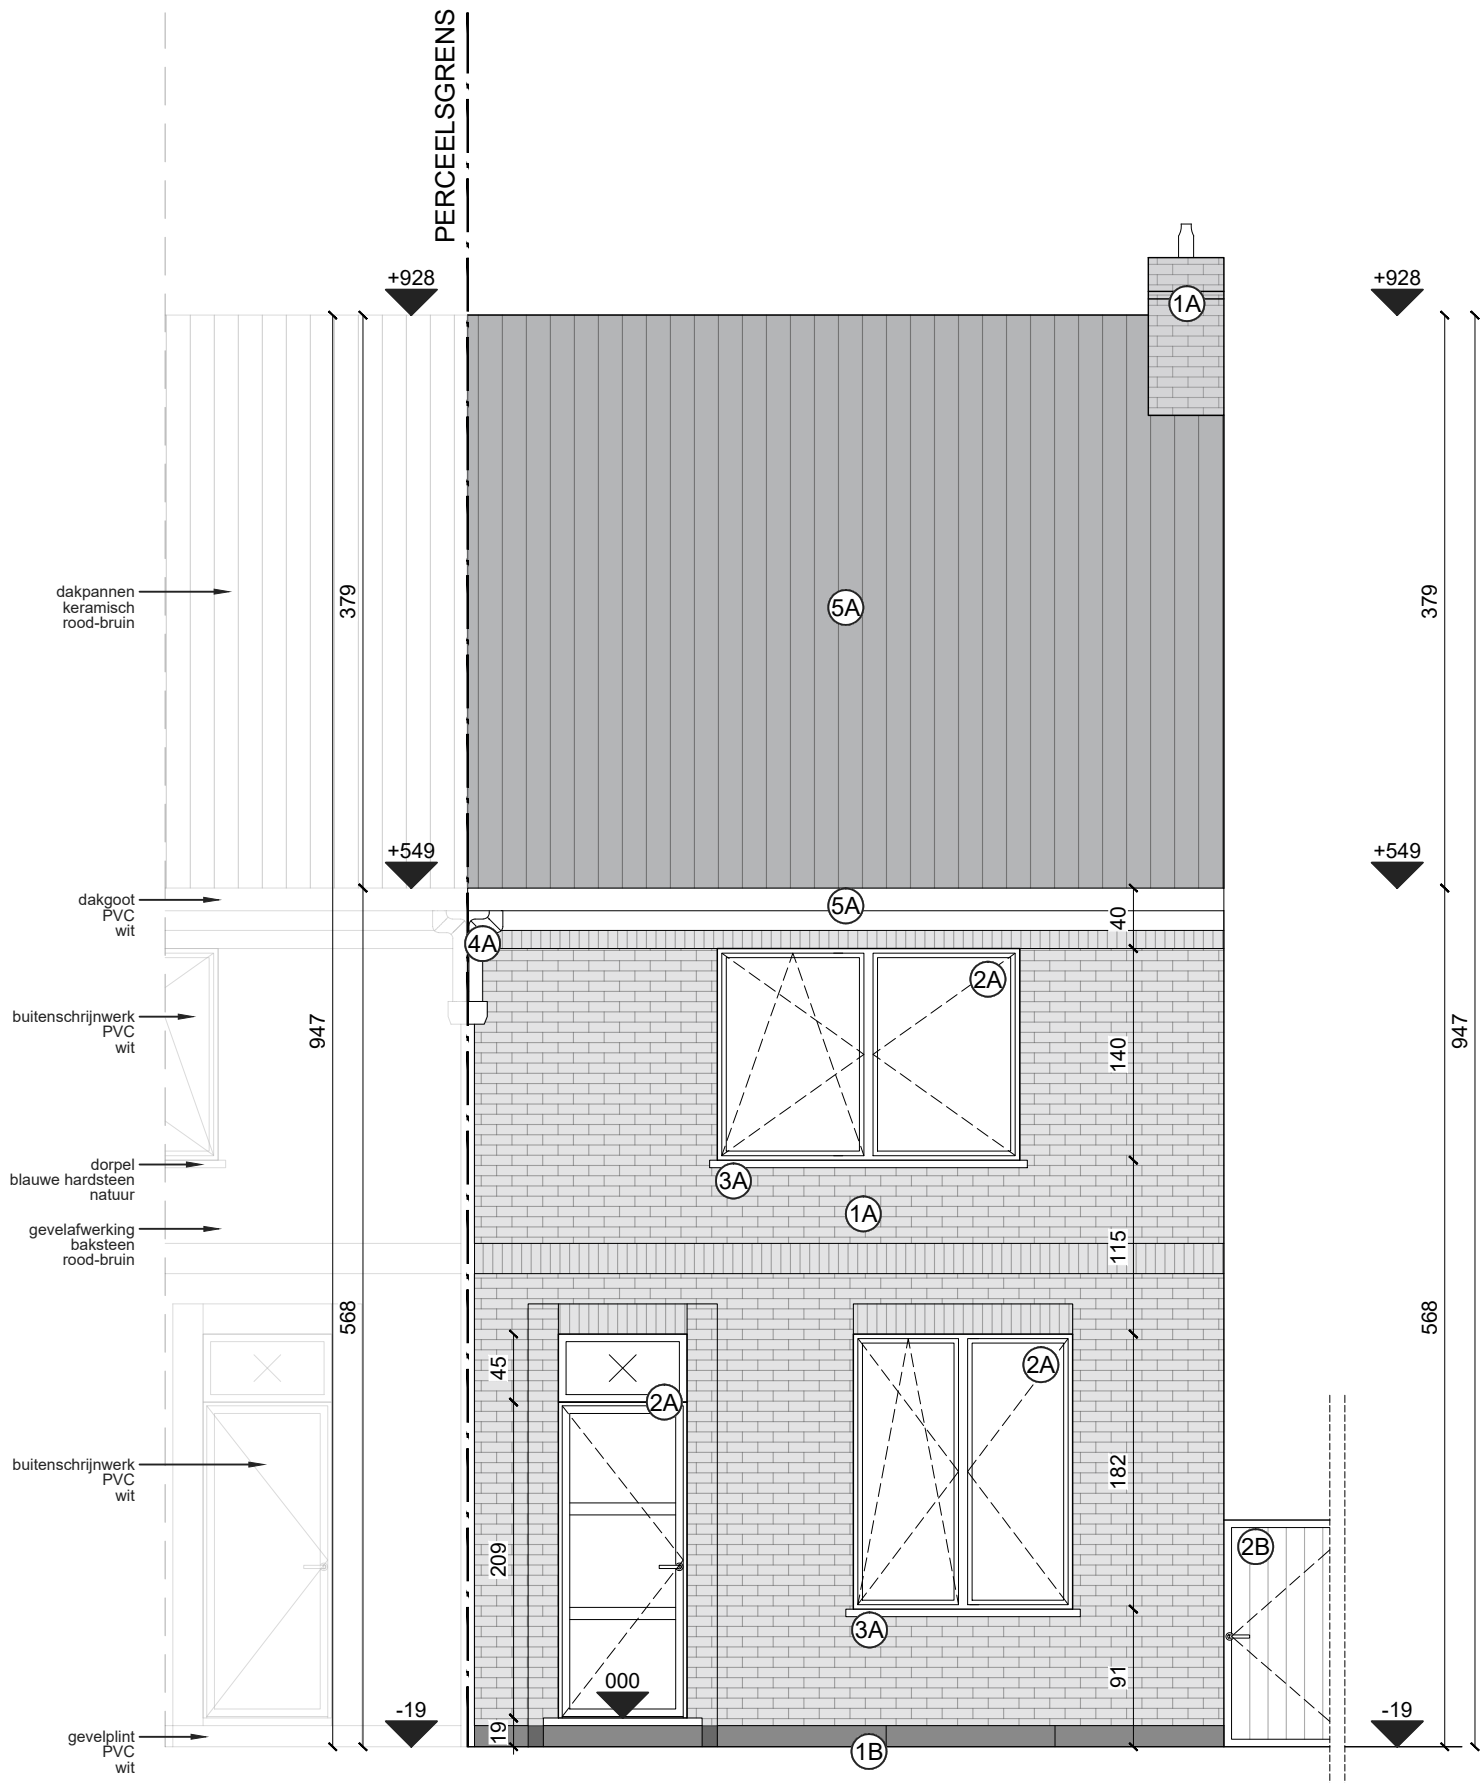

BESTAANDE TOESTAND: VOORGEVEL

schaal 1:50

